


Утверждена:
Постановлением
 (наименование документа об утверждении, включая наименование
 Администрации муниципального образования Алапаевское
 органа государственной власти или органов местного самоуправления,
 принимающих решение об утверждении схемы или подписавших
 соглашение о перераспределении земельных участков)
 от _____ № _____

Схема расположения земельного участка или земельных участков на кадастровом плане территории

Условный номер земельного участка	-	
Площадь земельного участка, кв.м.	2624,00	
Обозначение характерных точек границ	Координаты, м	
	X	Y
1	488034.82	1605467.54
2	488058.76	1605442.27
3	488002.27	1605392.53
4	487978.99	1605419.65
1	488034.82	1605467.54

66:01:4701001

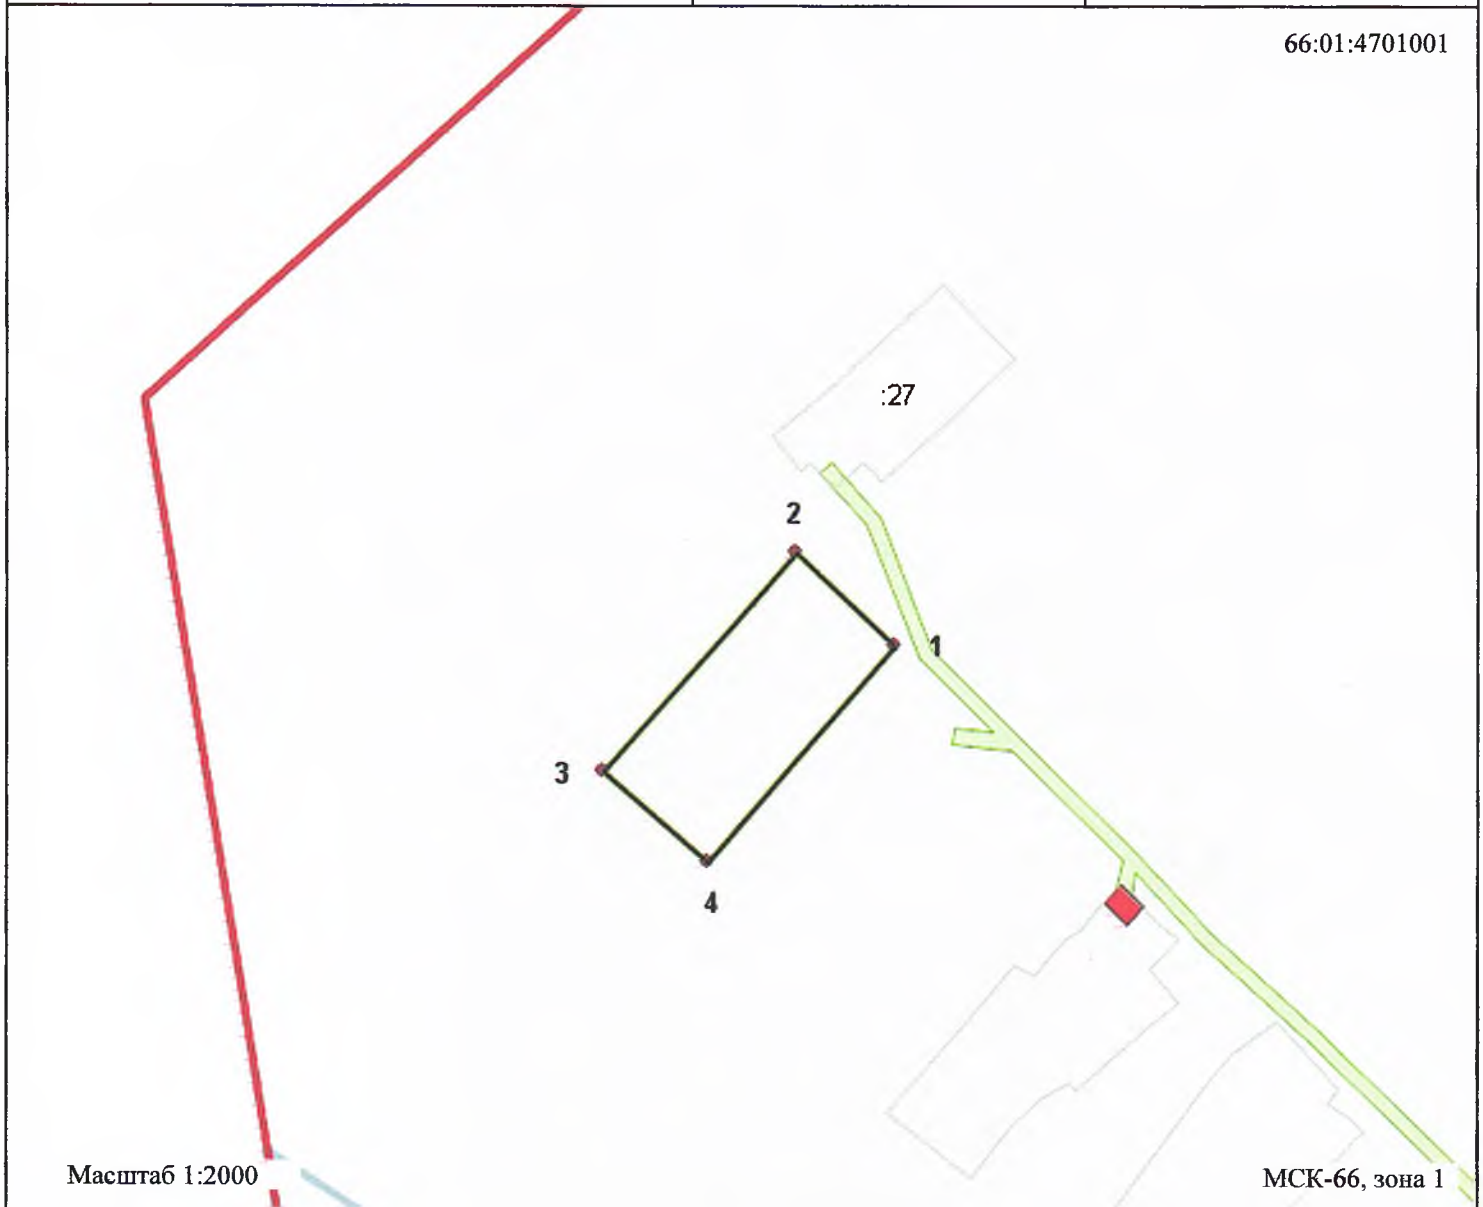

Условные обозначения:

- | | | |
|--|-------------------------------|-------------------------------------|
| Границы образуемого земельного участка | Граница кадастрового квартала | Границы учтенных земельных участков |
| Земельные участки (Подпись) | Обозначение характерных точек | |