



**АДМИНИСТРАЦИЯ
МУНИЦИПАЛЬНОГО ОБРАЗОВАНИЯ АЛАПАЕВСКОЕ**

ПОСТАНОВЛЕНИЕ

4 мая 2023 г.

№ 578

г. Алапаевск

Об установлении публичного сервитута в отношении части земель, государственная собственность на которые не разграничена, в целях эксплуатации существующего объекта электросетевого хозяйства (ВЛ-10 кВ ф. «Ярославский» от ПС 110/10 кВ «Костино», литер: 3)

Рассмотрев ходатайство ОАО «МРСК Урала» (ИНН 6671163413, ОГРН 1056604000970) об установлении публичного сервитута, предоставленные документы, руководствуясь главой V.7 Земельного кодекса Российской Федерации, статьей 3.6 Федерального закона от 25.10.2001 № 137-ФЗ «О введении в действие Земельного кодекса Российской Федерации», Приказом Минэкономразвития России от 10.10.2018 № 542 «Об утверждении требований к форме ходатайства об установлении публичного сервитута, содержанию обоснования необходимости установления публичного сервитута», на основании Устава муниципального образования Алапаевское,

ПОСТАНОВЛЯЮ:

1. Установить публичный сервитут в целях эксплуатации существующего объекта электросетевого хозяйства с кадастровым номером 66:01:0000000:2185 (ВЛ-10 кВ ф. «Ярославский» от ПС 110/10 кВ «Костино», литер: 3).

Сведения о лице, на основании ходатайства которого принято решение об установлении публичного сервитута - ОАО «МРСК Урала» (ИНН 6671163413, ОГРН 1056604000970).

Публичный сервитут общей площадью 0,1 кв. м устанавливается в отношении части земель, государственная собственность на которые не разграничена в кадастровом квартале 66:0:3901013.

Адрес или иное описание местоположения земельного участка (участков), в отношении которого испрашивается публичный сервитут: Свердловская область, Алапаевский район.

Срок публичного сервитута - 49 лет.

Реквизиты нормативного акта, определяющего порядок установления зон с особыми условиями использования территорий и содержание ограничений прав на земельные участки в границах таких зон - Постановление Правительства РФ от 24.02.2009 № 160 «О порядке установления охранных зон объектов электросетевого хозяйства и особых условий использования земельных участков, расположенных в границах таких зон» (вместе с «Правилами установления охранных зон объектов электросетевого хозяйства и особых условий использования земельных участков, расположенных в границах таких зон»).

Обладатель публичного сервитута обязан привести земельный участок в состояние, пригодное для его использования в соответствии с разрешенным использованием, в срок не позднее чем три месяца после завершения строительства, капитального или текущего ремонта, реконструкции, эксплуатации, консервации, сноса инженерного сооружения, для размещения которого был установлен публичный сервитут.

2. Утвердить границы публичного сервитута (Приложение 1).

3. Настоящее постановление вступает в силу с даты подписания.

4. Отделу межведомственного взаимодействия, обеспечения деятельности Администрации муниципального образования Алапаевское и территориальных органов (К. С. Клещева) обеспечить опубликование настоящего постановления в газете «Алапаевская искра», а также разместить на официальном сайте муниципального образования Алапаевское в информационно-телекоммуникационной сети «Интернет» <http://alapaevskoe.ru>.


5. Контроль за исполнением настоящего постановления возложить на исполняющего обязанности первого заместителя главы Администрации муниципального образования Алапаевское по жилищно-коммунальному хозяйству, строительству, транспорту и связи Н. А. Соколову.

Глава муниципального образования
Алапаевское



О. Р. Булатов

Публичный сервитут
ВЛ 10 кВ ф. "Ярославский" от ПС 110/10 "Костино", литер: 3
Схема расположения границ публичного сервитута

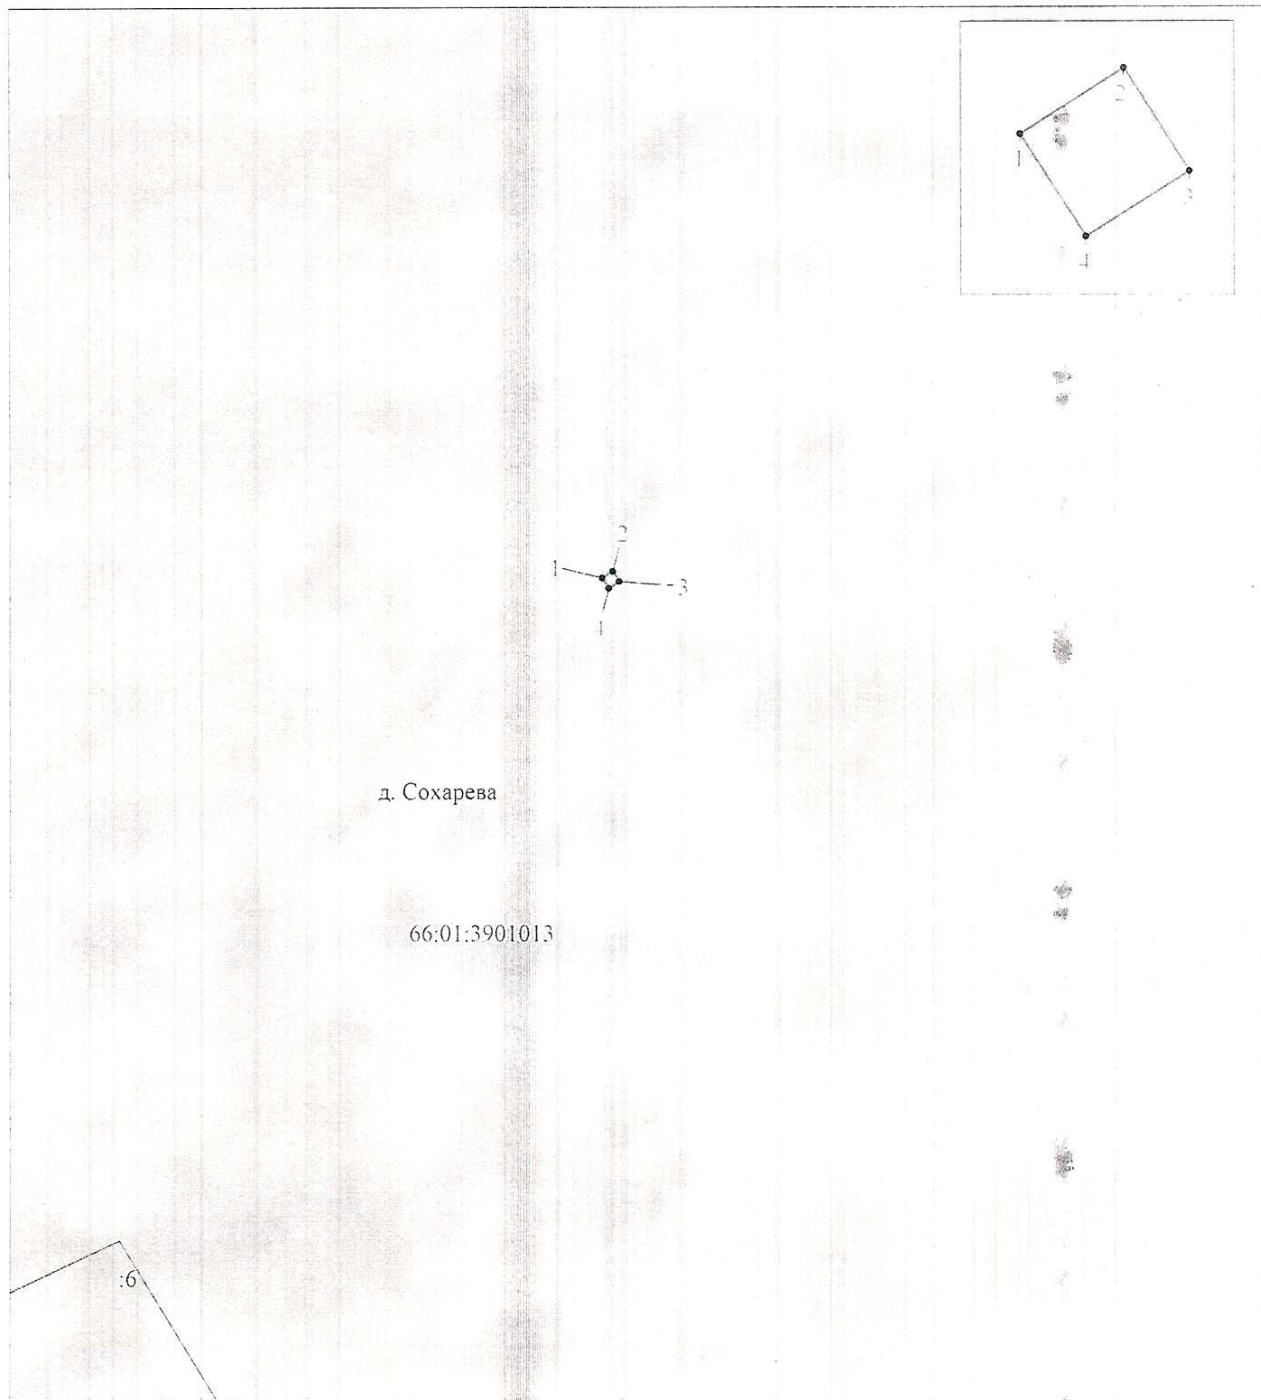

М 1:200

Условные обозначения:

- | | |
|---------------|--|
| | -граница публичного сервитута |
| | -граница земельного участка, учтенного в ГКН |
| | -граница кадастрового квартала |
| | -ось линии |
| 66:01:0201002 | -номер кадастрового квартала |
| :28 | -номер земельного участка, учтенного в ГКН |

ОПИСАНИЕ МЕСТОПОЛОЖЕНИЯ ГРАНИЦ ПУБЛИЧНОГО СЕРВИТУТА ПО ОБЪЕКТУ ВЛ 10 кВ ф. "Ярославский" от ПС 110/10 "Костино", литер: 3 Свердловская область, Муниципальное образование Алапаевское, д. Сохарёва (наименование объекта)				
Сведения о местоположении границ объекта				
1. Система координат МСК-66 (зона 1)				
2. Сведения о характерных точках границ объекта				
Обозначение характерных точек границ	Координаты, м		Метод определения координат и средняя квадратическая погрешность положения характерной точки (M_t), м	Описание закрепления точки на местности (при наличии)
	X	Y		
1	2	3	4	5
1	504061.43	1623550.77	Геодезический метод; $M_t=0.1$	-
2	504061.64	1623551.06	Геодезический метод; $M_t=0.1$	-
3	504061.35	1623551.27	Геодезический метод; $M_t=0.1$	-
4	504061.14	1623550.98	Геодезический метод; $M_t=0.1$	-
1	504061.43	1623550.77	Геодезический метод; $M_t=0.1$	-