



**АДМИНИСТРАЦИЯ
МУНИЦИПАЛЬНОГО ОБРАЗОВАНИЯ АЛАПАЕВСКОЕ**

ПОСТАНОВЛЕНИЕ

01 августа 2023 г.

№ 1041

г. Алапаевск

Об установлении публичного сервитута в отношении земельных участков и земель, государственная собственность на которые не разграничена, в целях капитального ремонта водопроводных сетей местного значения (сооружение с кадастровым номером 66:01:0000000:2941, наименование: участок магистрального водопровода в двухтрубном исполнении)

Рассмотрев ходатайство муниципального казенного учреждения «Управление жилищно-коммунального хозяйства, строительства и обслуживания органов местного самоуправления» (ИНН 6601015059, ОГРН 1106601000175) об установлении публичного сервитута, предоставленные документы, руководствуясь главой V.7 Земельного кодекса Российской Федерации, статьей 3.6 Федерального закона от 25.10.2001 № 137-ФЗ «О введении в действие Земельного кодекса Российской Федерации», Приказом Росреестра от 19.04.2022 № П/0150 «Об утверждении требований к форме ходатайства об установлении публичного сервитута, содержанию обоснования необходимости установления публичного сервитута», на основании Устава муниципального образования Алапаевское,

ПОСТАНОВЛЯЮ:

1. Установить публичный сервитут в целях капитального ремонта водопроводных сетей местного значения - сооружение с кадастровым номером 66:01:0000000:2941, наименование: участок магистрального водопровода в двухтрубном исполнении, принадлежащее муниципальному образованию Алапаевское на праве собственности, о чем в Едином государственном реестре недвижимости 02.06.2020 сделана запись регистрации 66:01:0000000:2941-66/008/2020-1.
2. Земельные участки и земли, в отношении которых устанавливается публичный сервитут:

часть земельного участка с кадастровым номером 66:01:0203002:11, входящего в единое землепользование 66:01:0000000:28, площадью 20556 м²;

части земельных участков с кадастровыми номерами 66:01:0203002:35, 66:01:0202020:14, входящих в единое землепользование 66:01:0000000:147, общей площадью 39792 м²;

часть земельного участка с кадастровым номером 66:01:0203002:48, входящего в единое землепользование 66:01:0000000:115, площадью 1066 м²;

часть земель, государственная собственность на которые не разграничена, в кадастровом квартале 66:01:0202020 площадью 19430 м²;

часть земельного участка с кадастровым номером 66:01:0202020:11 площадью 2584 м²;

часть земельного участка с кадастровым номером 66:01:0202020:110 площадью 1221 м²;

часть земель, государственная собственность на которые не разграничена в кадастровом квартале 66:01:0202020 площадью 286 м²;

часть земельного участка с кадастровым номером 66:01:0202019:142, входящего в единое землепользование 66:01:0000000:19, площадью 15089 м²;

часть земель, государственная собственность на которые не разграничена в кадастровом квартале 66:01:0202019, площадью 545 м²;

часть земельного участка с кадастровым номером 66:01:0202019:143, входящего в единое землепользование 66:01:0000000:19, площадью 6243 м²;

часть земельного участка с кадастровым номером 66:01:2301034:614 площадью 25076 м²;

часть земель, государственная собственность на которые не разграничена в кадастровом квартале 66:01:2301034 площадью 496 м²;

часть земельного участка с кадастровым номером 66:01:2301034:327 площадью 907 м².

3. Срок публичного сервитута - 49 лет.

4. Срок, в течение которого использование земельного участка (его части) и (или) расположенного на нем объекта недвижимого имущества в соответствии с их разрешенным использованием будет невозможно или существенно затруднено в связи с осуществлением сервитута – по 30.11.2024.

5. Реквизиты нормативного акта, определяющего порядок установления зон с особыми условиями использования территорий и содержание ограничений прав на земельные участки в границах таких зон - Постановление Главного государственного санитарного врача РФ от 14.03.2002 № 10 «О введении в действие Санитарных правил и норм «Зоны санитарной охраны источников водоснабжения и водопроводов питьевого назначения. СанПиН 2.1.4.1110-02» (с изм. от 25.09.2014) (вместе с «СанПиН 2.1.4.1110-02. 2.1.4. Питьевая вода и водоснабжение населенных мест. Зоны санитарной охраны источников водоснабжения и водопроводов питьевого назначения. Санитарные правила и нормы», утв. Главным

государственным санитарным врачом РФ 26.02.2002). Обладатель публичного сервитута обязан привести земельный участок в состояние, пригодное для его использования в соответствии с разрешенным использованием, в срок не позднее чем три месяца после завершения строительства, капитального или текущего ремонта, реконструкции, эксплуатации, консервации, сноса инженерного сооружения, для размещения которого был установлен публичный сервитут.

6. Утвердить границы публичного сервитута (Приложение 1).

7. Настоящее постановление вступает в силу со дня его подписания.

8. Отделу межведомственного взаимодействия, обеспечения деятельности Администрации муниципального образования Алапаевское и территориальных органов обеспечить опубликование настоящего постановления в газете «Алапаевская искра», а также разместить на официальном сайте муниципального образования Алапаевское в информационно-телекоммуникационной сети «Интернет» <http://alapaevskoe.ru>.

9. Контроль за исполнением настоящего постановления возложить на исполняющего обязанности первого заместителя главы Администрации муниципального образования Алапаевское по жилищно-коммунальному хозяйству, строительству, транспорту и связи Н. А. Соколову.

Глава муниципального образования
Алапаевское




О. Р. Булатов

Утверждена:
 Постановлением
 (наименование документа об утверждении, включая наименование
 Администрации муниципального образования Алапаевское
 органа государственной власти или органов местного самоуправления,
 принимающих решение об утверждении схемы или подписавших
 соглашение о перераспределении земельных участков)
 от 01.08.2023 № 1041

Схема расположения земельного участка или земельных участков на кадастровом плане территории

66:01:0203002

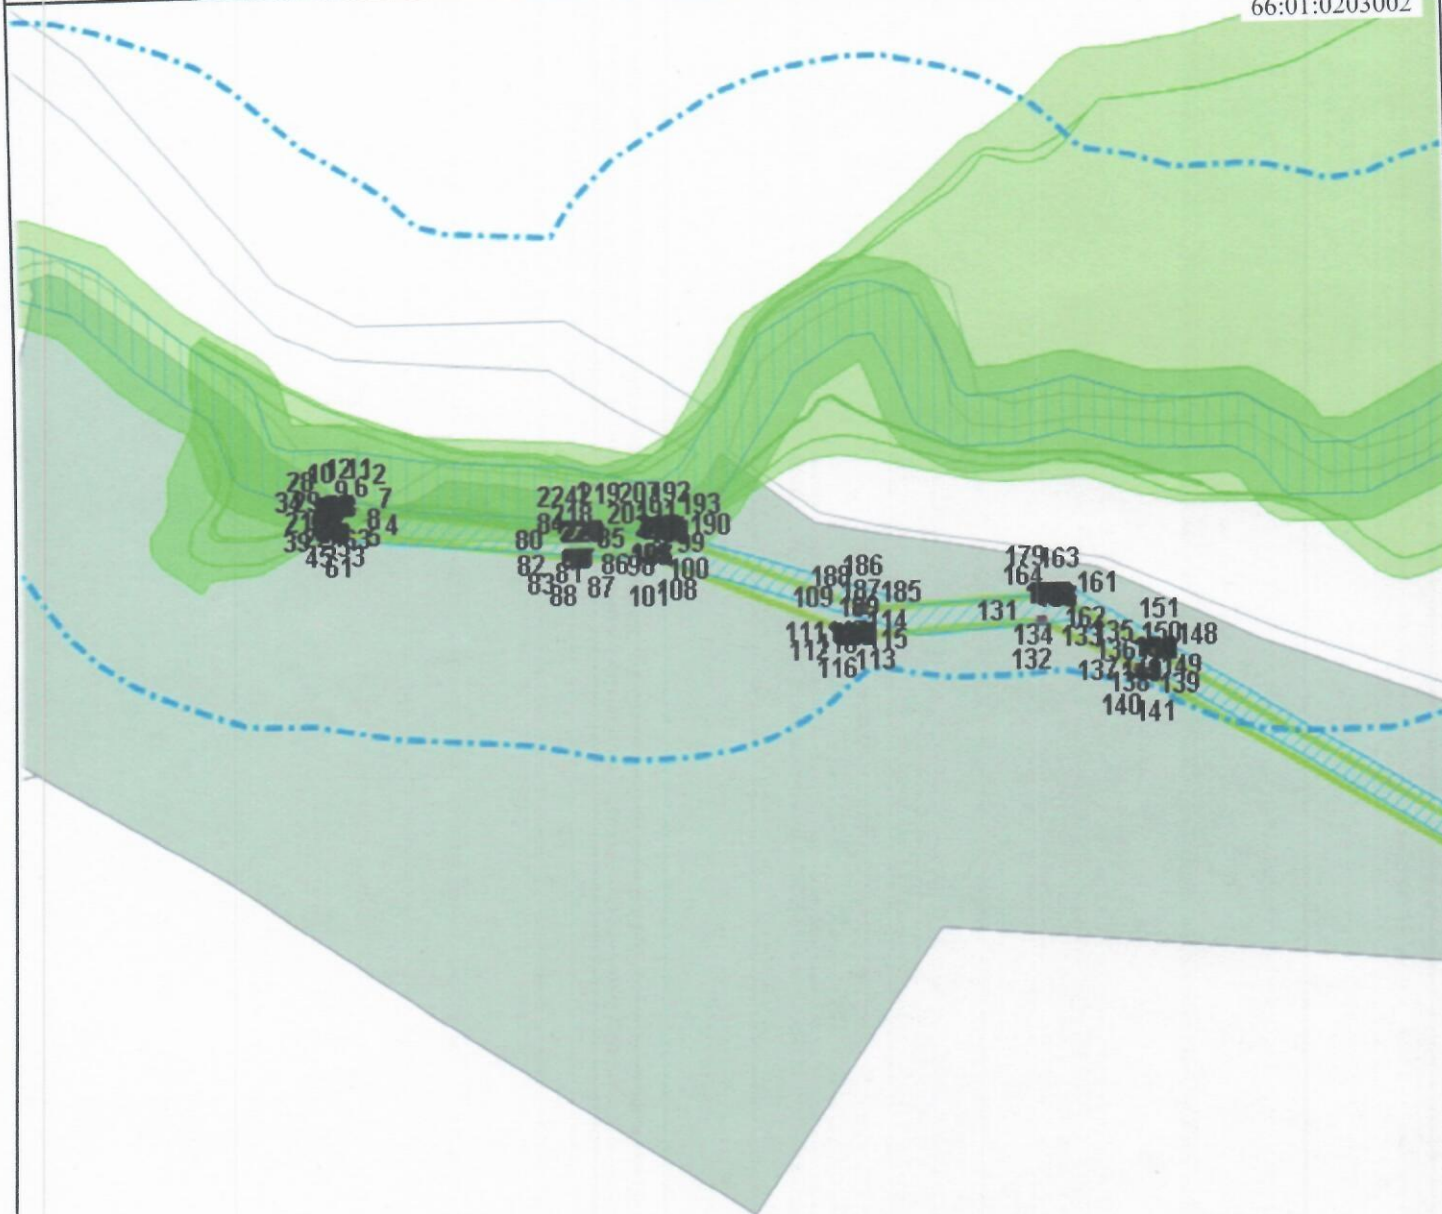

Масштаб 1:6000

Условные обозначения:

	Граница кадастрового квартала		Границы учтенных земельных участков	:13	Земельные участки (Подпись)
	Границы образуемого земельного участка		Границы исходного земельного участка	1 	Обозначение характерных точек

Условный номер земельного участка		20556,00
Площадь земельного участка, кв.м.		
Обозначение характерных точек границ	Координаты, м	
	X	Y
1	520025.78	1589108.58
2	520043.83	1588948.44
3	520040.21	1588938.09
4	520046.17	1588927.65
5	520046.71	1588922.92
6	520046.95	1588922.66
7	520047.28	1588922.26
8	520047.60	1588921.84
9	520047.89	1588921.41
10	520048.16	1588920.96
11	520048.41	1588920.50
12	520048.63	1588920.02
13	520048.82	1588919.54
14	520049.00	1588919.04
15	520049.14	1588918.54
16	520049.26	1588918.03
17	520049.35	1588917.51
18	520049.41	1588917.00
19	520049.45	1588916.47
20	520049.46	1588915.95
21	520049.44	1588915.43
22	520049.40	1588914.90
23	520049.32	1588914.39
24	520049.22	1588913.87
25	520049.10	1588913.36
26	520048.95	1588912.86
27	520048.77	1588912.37
28	520048.56	1588911.89
29	520048.33	1588911.42
30	520048.08	1588910.96
31	520047.80	1588910.52
32	520047.50	1588910.09
33	520047.18	1588909.67
34	520046.84	1588909.28
35	520046.47	1588908.90
36	520046.09	1588908.54
37	520045.69	1588908.21
38	520045.27	1588907.89
39	520044.84	1588907.60
40	520044.39	1588907.33
41	520043.93	1588907.08
42	520043.45	1588906.86
43	520042.97	1588906.67
44	520042.47	1588906.49
45	520041.97	1588906.35
46	520041.46	1588906.23
47	520040.94	1588906.14
48	520040.43	1588906.08
49	520039.90	1588906.04
50	520037.87	1588905.95
51	520037.35	1588905.94
52	520036.84	1588905.96

Обозначение характерных точек границ	Координаты, м	
	X	Y
53	520036.32	1588906.00
54	520035.81	1588906.07
55	520035.30	1588906.17
56	520034.80	1588906.29
57	520034.30	1588906.44
58	520033.81	1588906.62
59	520033.33	1588906.82
60	520032.87	1588907.04
61	520032.41	1588907.29
62	520031.97	1588907.56
63	520031.54	1588907.86
64	520031.13	1588908.17
65	520030.74	1588908.51
66	520030.36	1588908.87
67	520030.01	1588909.24
68	520029.67	1588909.63
69	520029.35	1588910.04
70	520029.06	1588910.47
71	520028.79	1588910.91
72	520028.54	1588911.37
73	520028.31	1588911.83
74	520028.11	1588912.31
75	520027.94	1588912.80
76	520027.79	1588913.29
77	520027.66	1588913.80
78	520027.56	1588914.31
79	520027.49	1588914.82
80	520006.55	1589100.58
81	520006.50	1589100.64
82	520006.16	1589101.02
83	520005.84	1589101.43
84	520005.54	1589101.85
85	520005.26	1589102.28
86	520005.00	1589102.73
87	520004.77	1589103.19
88	520004.56	1589103.67
89	520004.38	1589104.15
90	520004.22	1589104.64
91	520004.09	1589105.14
92	520003.98	1589105.65
93	520003.90	1589106.16
94	520003.85	1589106.67
95	520003.82	1589107.19
96	520003.82	1589107.70
97	520003.85	1589108.22
98	520008.00	1589162.06
99	520007.65	1589162.36
100	520007.27	1589162.71
101	520006.92	1589163.09
102	520006.58	1589163.48
103	520006.26	1589163.89
104	520005.97	1589164.32
105	520005.70	1589164.76
106	520005.45	1589165.21

Обозначение характерных точек границ	Координаты, м	
	X	Y
107	520005.22	1589165.68
108	520005.02	1589166.16
109	519945.88	1589317.74
110	519945.68	1589317.87
111	519945.24	1589318.17
112	519944.82	1589318.49
113	519944.42	1589318.83
114	519944.04	1589319.20
115	519943.67	1589319.59
116	519943.33	1589319.99
117	519943.01	1589320.41
118	519942.71	1589320.85
119	519942.44	1589321.31
120	519942.19	1589321.77
121	519941.96	1589322.25
122	519941.76	1589322.74
123	519941.59	1589323.25
124	519941.45	1589323.76
125	519941.33	1589324.27
126	519941.24	1589324.79
127	519941.17	1589325.32
128	519941.14	1589325.85
129	519941.13	1589326.38
130	519941.15	1589326.91
131	519950.81	1589472.83
132	519950.73	1589472.95
133	519950.46	1589473.40
134	519950.21	1589473.87
135	519912.16	1589550.63
136	519911.89	1589550.79
137	519911.46	1589551.09
138	519911.04	1589551.42
139	519910.64	1589551.76
140	519910.26	1589552.13
141	519909.90	1589552.51
142	519909.56	1589552.91
143	519909.24	1589553.33
144	519908.95	1589553.77
145	519908.68	1589554.22
146	519734.54	1589860.62
147	519756.85	1589861.85
148	519923.89	1589567.93
149	519924.14	1589567.79
150	519924.58	1589567.52
151	519925.02	1589567.21
152	519925.44	1589566.89
153	519925.84	1589566.54
154	519926.22	1589566.18
155	519926.58	1589565.79
156	519926.92	1589565.38
157	519927.24	1589564.96
158	519927.53	1589564.52
159	519927.80	1589564.07
160	519928.05	1589563.60


Обозначение характерных точек границ	Координаты, м	
	X	Y
161	519965.68	1589487.69
162	519965.82	1589487.62
163	519966.28	1589487.36
164	519966.73	1589487.09
165	519967.16	1589486.78
166	519967.58	1589486.46
167	519967.97	1589486.12
168	519968.35	1589485.75
169	519968.71	1589485.36
170	519969.05	1589484.96
171	519969.37	1589484.54
172	519969.66	1589484.10
173	519969.93	1589483.65
174	519970.18	1589483.19
175	519970.40	1589482.71
176	519970.60	1589482.22
177	519970.77	1589481.72
178	519970.91	1589481.21
179	519971.03	1589480.70
180	519971.12	1589480.18
181	519971.18	1589479.66
182	519971.21	1589479.13
183	519971.22	1589478.61
184	519971.20	1589478.08
185	519961.54	1589332.05
186	519961.79	1589331.64
187	519962.04	1589331.18
188	519962.27	1589330.71
189	519962.48	1589330.22
190	520021.03	1589180.14
191	520021.39	1589180.05
192	520021.89	1589179.90
193	520022.39	1589179.71
194	520022.87	1589179.50
195	520023.35	1589179.27
196	520023.81	1589179.01
197	520024.25	1589178.73
198	520024.68	1589178.42
199	520025.09	1589178.09
200	520025.49	1589177.74
201	520025.87	1589177.37
202	520026.22	1589176.98
203	520026.56	1589176.58
204	520026.87	1589176.15
205	520027.16	1589175.71
206	520027.43	1589175.26
207	520027.67	1589174.79
208	520027.89	1589174.31
209	520028.08	1589173.82
210	520028.25	1589173.31
211	520028.38	1589172.81
212	520028.50	1589172.29
213	520028.58	1589171.77
214	520028.64	1589171.24

Обозначение характерных точек границ	Координаты, м	
	X	Y
215	520028.67	1589170.72
216	520028.67	1589170.19
217	520028.64	1589169.66
218	520024.26	1589112.84
219	520024.47	1589112.52
220	520024.72	1589112.06
221	520024.95	1589111.59
222	520025.15	1589111.11
223	520025.33	1589110.62
224	520025.48	1589110.12
225	520025.61	1589109.61
226	520025.70	1589109.10
1	520025.78	1589108.58

Утверждена:
Постановлением
 (наименование документа об утверждении, включая наименование
Администрации муниципального образования Алапаевское
 органа государственной власти или органов местного самоуправления,
 принимающих решение об утверждении схемы или подписавших
 соглашение о перераспределении земельных участков)

от 01.08.2023 № 1041

Схема расположения земельного участка или земельных участков на кадастровом плане территории

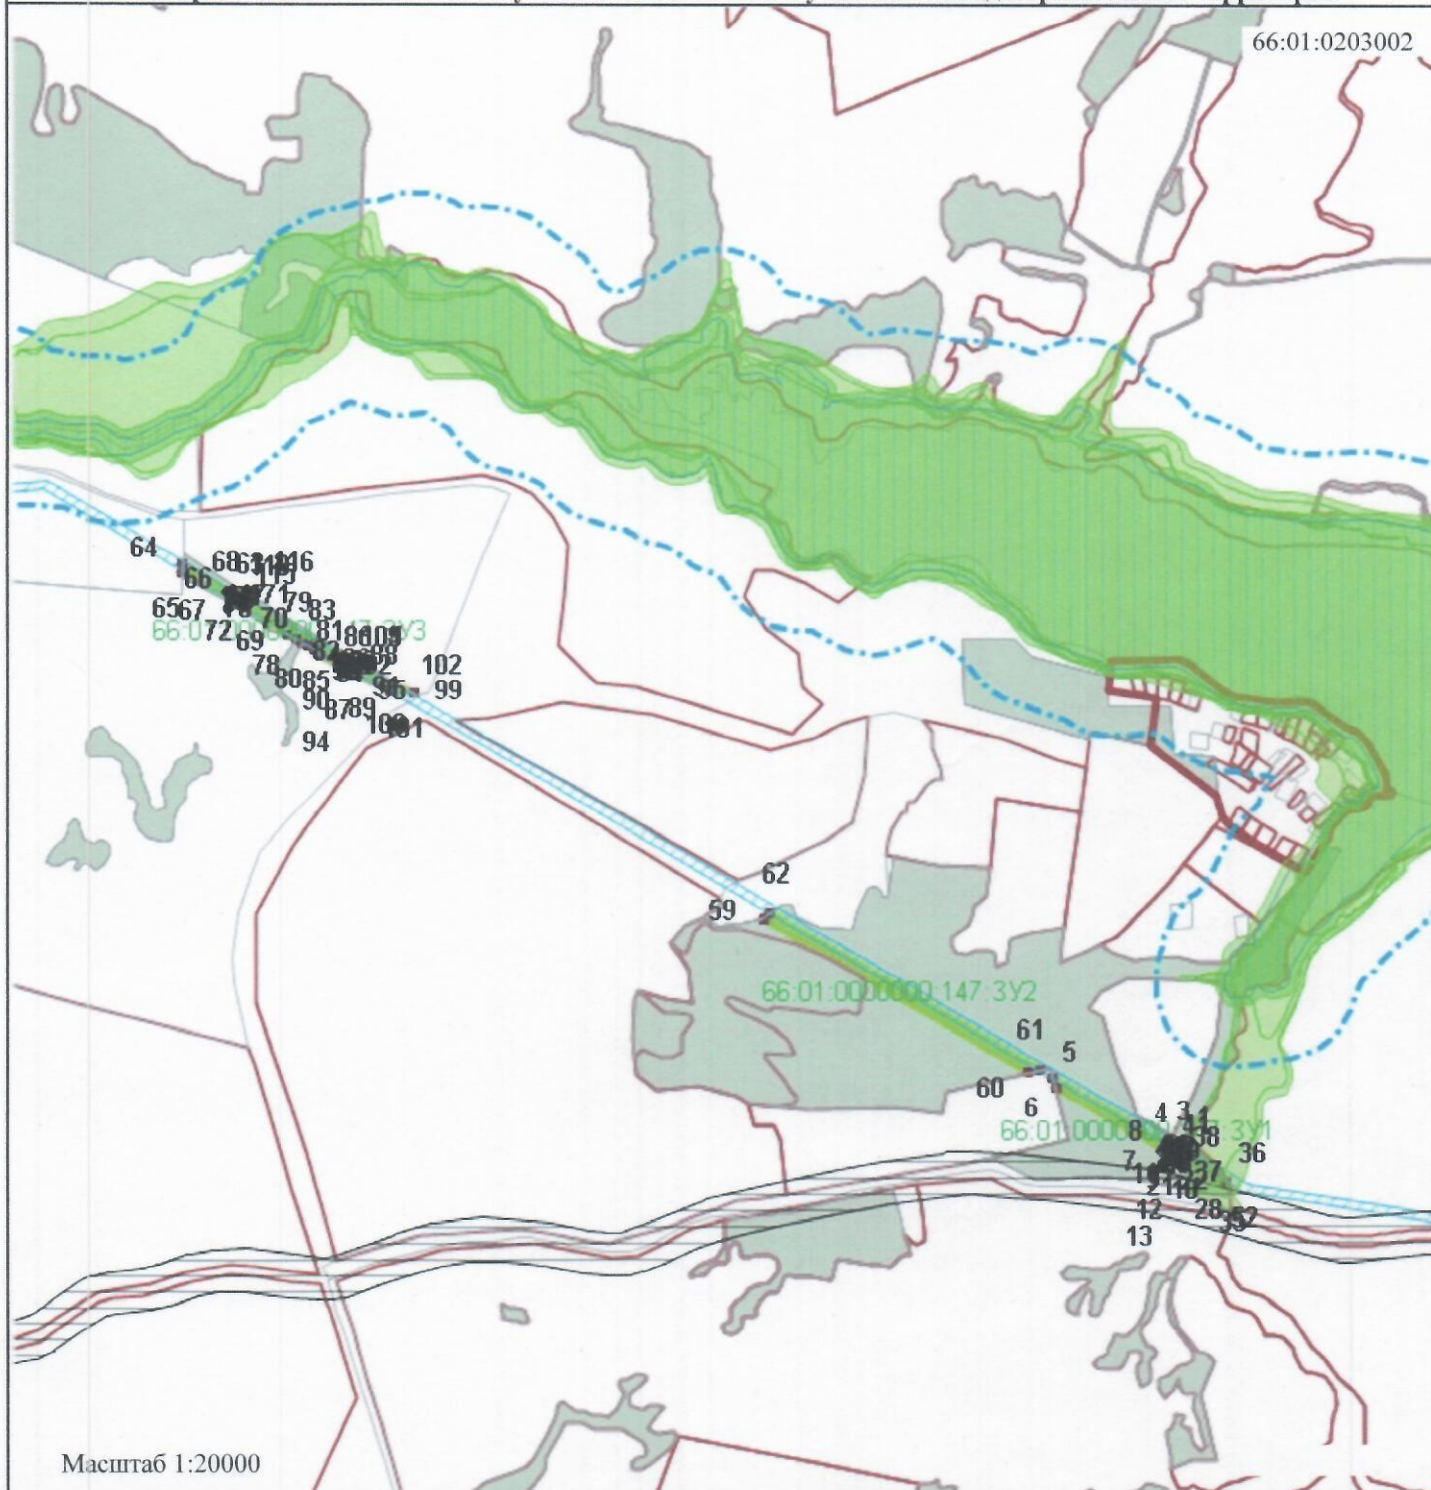

Условные обозначения:

	Граница кадастрового квартала		Границы учтенных земельных участков		Земельные участки (Подпись)
	Границы образуемых земельных участков		Границы образуемых участков (Подпись)		Границы исходных земельных участков
	Обозначение характерных точек				

Условный номер земельного участка		66:01:0000000:147:3У1	
Площадь земельного участка, кв.м.		10282,00	
Обозначение характерных точек границ		Координаты, м	
		X	Y
1		518211.46	1592491.10
2		518211.78	1592490.69
3		518212.07	1592490.26
4		518212.35	1592489.81
5		518400.81	1592166.39
6		518373.86	1592172.92
7		518197.92	1592474.85
8		518197.69	1592474.95
9		518197.21	1592475.18
10		518196.74	1592475.44
11		518196.29	1592475.72
12		518195.86	1592476.03
13		518195.44	1592476.36
14		518195.04	1592476.71
15		518194.66	1592477.08
16		518194.30	1592477.47
17		518193.96	1592477.88
18		518193.64	1592478.31
19		518193.35	1592478.75
20		518193.08	1592479.21
21		518189.08	1592486.45
22		518188.84	1592486.56
23		518188.38	1592486.82
24		518187.93	1592487.10
25		518187.50	1592487.40
26		518187.08	1592487.73
27		518186.69	1592488.07
28		518186.31	1592488.44
29		518185.95	1592488.83
30		518185.61	1592489.23
31		518185.30	1592489.65
32		518185.00	1592490.09
33		518184.73	1592490.54
34		518184.49	1592491.01
35		518118.68	1592624.59
36		518123.92	1592622.98
37		518151.40	1592603.42
38		518199.88	1592505.02
39		518200.19	1592504.85
40		518200.64	1592504.56
41		518201.07	1592504.26
42		518201.49	1592503.93
43		518201.88	1592503.58
44		518202.26	1592503.21
45		518202.62	1592502.82
46		518202.96	1592502.41
47		518203.27	1592501.99
48		518203.56	1592501.55
49		518203.83	1592501.09
50		518207.81	1592493.90
51		518208.21	1592493.71
52		518208.68	1592493.46

Обозначение характерных точек границ	Координаты, м	
	X	Y
53	518209.12	1592493.19
54	518209.56	1592492.89
55	518209.97	1592492.58
56	518210.37	1592492.24
57	518210.75	1592491.88
58	518211.11	1592491.50
1	518211.46	1592491.10
Условный номер земельного участка		66:01:0000000:147:3Y2
Площадь земельного участка, кв.м.		16415,00
Обозначение характерных точек границ	Координаты, м	
	X	Y
59	518824.90	1591398.88
60	518414.71	1592102.81
61	518421.40	1592131.05
62	518837.67	1591416.69
59	518824.90	1591398.88
Условный номер земельного участка		66:01:0000000:147:3Y3
Площадь земельного участка, кв.м.		13095,00
Обозначение характерных точек границ	Координаты, м	
	X	Y
63	519669.91	1590014.81
64	519756.85	1589861.85
65	519734.54	1589860.62
66	519655.26	1590000.12
67	519654.94	1590000.28
68	519654.48	1590000.55
69	519654.03	1590000.84
70	519653.61	1590001.16
71	519653.20	1590001.50
72	519652.80	1590001.86
73	519652.43	1590002.24
74	519652.08	1590002.64
75	519651.75	1590003.05
76	519651.44	1590003.49
77	519651.16	1590003.94
78	519570.49	1590139.50
79	519559.73	1590163.40
80	519557.34	1590161.61
81	519548.76	1590176.01
82	519551.77	1590177.55
83	519545.58	1590190.82
84	519534.09	1590210.27
85	519520.00	1590224.36
86	519476.90	1590296.79
87	519476.74	1590296.85
88	519476.26	1590297.07
89	519475.80	1590297.31
90	519475.34	1590297.58
91	519474.91	1590297.87
92	519474.49	1590298.19
93	519474.08	1590298.53
94	519473.70	1590298.88
95	519473.33	1590299.26
96	519472.98	1590299.66

Обозначение характерных точек границ	Координаты, м	
	X	Y
97	519472.66	1590300.07
98	519472.63	1590300.11
99	519471.27	1590302.92
100	519467.96	1590309.79
101	519422.95	1590408.05
102	519414.77	1590473.93
103	519487.18	1590315.87
104	519487.28	1590315.81
105	519487.73	1590315.54
106	519488.17	1590315.25
107	519488.59	1590314.94
108	519489.00	1590314.60
109	519489.38	1590314.25
110	519489.75	1590313.87
111	519490.10	1590313.48
112	519490.42	1590313.07
113	519490.72	1590312.64
114	519491.00	1590312.19
115	519665.53	1590018.89
116	519665.85	1590018.74
117	519666.30	1590018.48
118	519666.74	1590018.21
119	519667.17	1590017.91
120	519667.58	1590017.59
121	519667.97	1590017.25
122	519668.35	1590016.88
123	519668.70	1590016.50
124	519669.04	1590016.10
125	519669.35	1590015.69
126	519669.64	1590015.26
63	519669.91	1590014.81


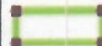
Утверждена:
Постановлением
 (наименование документа об утверждении, включая наименование
Администрации муниципального образования Алапаевское
 органа государственной власти или органов местного самоуправления,
 принимающих решение об утверждении схемы или подписавших
 соглашение о перераспределении земельных участков)
 от 01.08.2023 № 1041

Схема расположения земельного участка или земельных участков на кадастровом плане территории

66:01:0203002

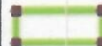

Условные обозначения:


- | | | | | | |
|---|---------------------------------------|---|---------------------------------------|---|-------------------------------------|
|  | Граница кадастрового квартала |  | Границы учтенного земельного участка | :108 | Земельные участки (Подпись) |
|  | Границы образуемых земельных участков |  | Границы образуемых участков (Подпись) |  | Границы исходных земельных участков |
|  | Обозначение характерных точек | | | | |

Условный номер земельного участка		66:01:0203002:48:3У1	
Площадь земельного участка, кв.м.		810,00	
Обозначение характерных точек границ	Координаты, м		
	X	Y	
1	519413.74	1590476.17	
2	519414.77	1590473.93	
3	519422.95	1590408.05	
4	519398.46	1590461.52	
5	519390.03	1590464.94	
6	519394.57	1590476.03	
7	519413.59	1590476.48	
1	519413.74	1590476.17	
Условный номер земельного участка		66:01:0203002:48:3У2	
Площадь земельного участка, кв.м.		1,00	
Обозначение характерных точек границ	Координаты, м		
	X	Y	
8	519471.59	1590301.88	
9	519467.96	1590309.79	
10	519471.27	1590302.92	
11	519472.63	1590300.11	
12	519472.36	1590300.50	
13	519472.08	1590300.94	
14	519471.82	1590301.40	
8	519471.59	1590301.88	
Условный номер земельного участка		66:01:0203002:48:3У3	
Площадь земельного участка, кв.м.		217,00	
Обозначение характерных точек границ	Координаты, м		
	X	Y	
15	519548.76	1590176.01	
16	519520.00	1590224.36	
17	519534.09	1590210.27	
18	519545.58	1590190.82	
19	519551.77	1590177.55	
15	519548.76	1590176.01	
Условный номер земельного участка		66:01:0203002:48:3У4	
Площадь земельного участка, кв.м.		38,00	
Обозначение характерных точек границ	Координаты, м		
	X	Y	
20	519570.49	1590139.50	
21	519557.34	1590161.61	
22	519559.73	1590163.40	
20	519570.49	1590139.50	

Утверждена:
Постановлением
 (наименование документа об утверждении, включая наименование
Администрации муниципального образования Алапаевское
 органа государственной власти или органов местного самоуправления,
 принимающих решение об утверждении схемы или подписавших
 соглашение о перераспределении земельных участков)
 от 01.08.2023 № 1041


Схема расположения земельного участка или земельных участков на кадастровом плане территории

66:01:0000000

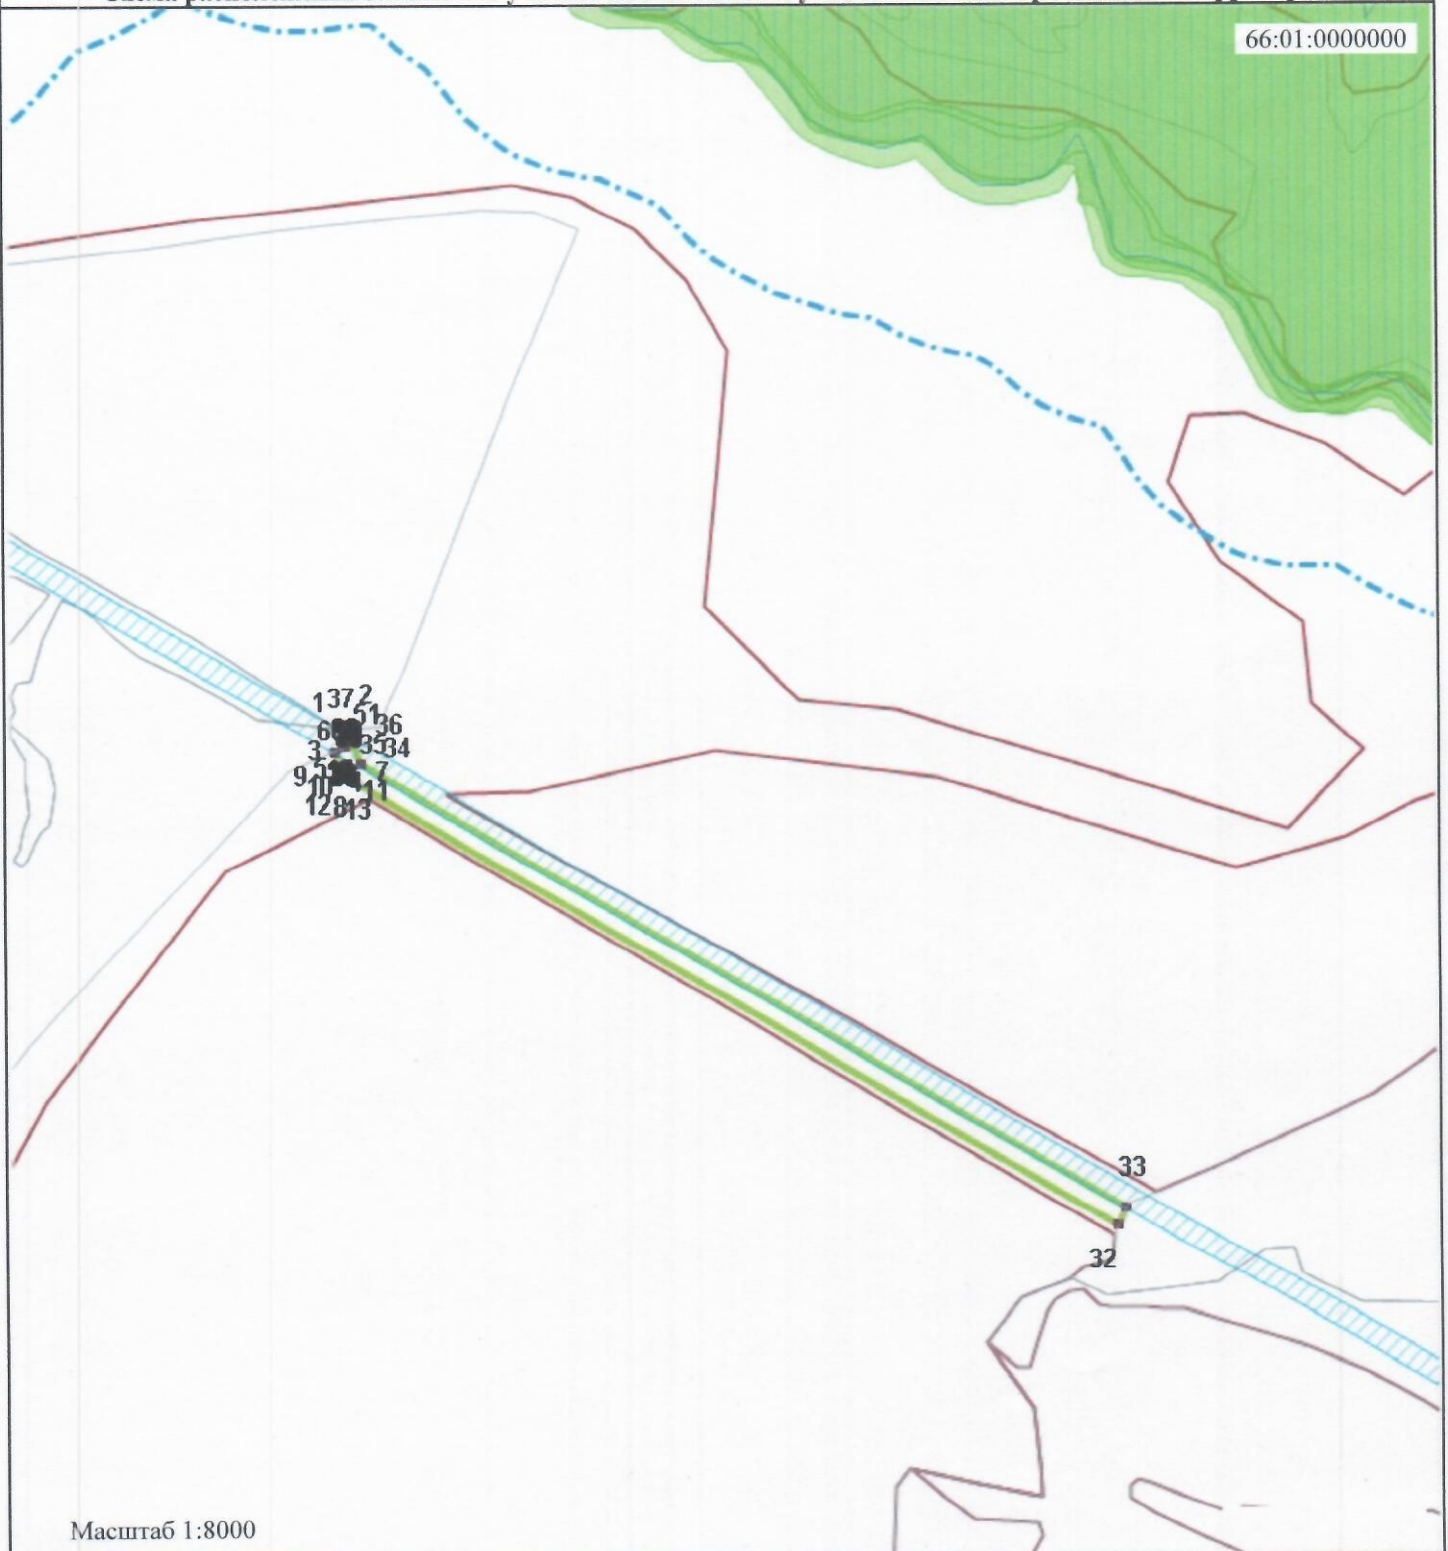

Масштаб 1:8000

Условные обозначения:

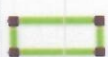- | | | | | | |
|--|--|---|-------------------------------------|-----|-----------------------------|
|  | Граница кадастрового квартала |  | Границы учтенных земельных участков | :11 | Земельные участки (Подпись) |
|  | Границы образуемого земельного участка |  | Обозначение характерных точек | | |

Условный номер земельного участка		-
Площадь земельного участка, кв.м.		19430,00
Обозначение характерных точек границ	Координаты, м	
	X	Y
1	519413.51	1590476.64
2	519413.59	1590476.48
3	519394.57	1590476.03
4	519390.03	1590464.94
5	519373.89	1590471.49
6	519373.83	1590471.47
7	519373.33	1590471.35
8	519372.81	1590471.25
9	519372.30	1590471.18
10	519371.77	1590471.14
11	519371.25	1590471.13
12	519370.73	1590471.14
13	519370.21	1590471.18
14	519369.69	1590471.25
15	519369.18	1590471.35
16	519368.67	1590471.47
17	519368.17	1590471.61
18	519367.68	1590471.79
19	519367.20	1590471.99
20	519366.73	1590472.21
21	519366.27	1590472.46
22	519365.82	1590472.73
23	519365.39	1590473.02
24	519364.98	1590473.34
25	519364.58	1590473.68
26	519364.20	1590474.04
27	519363.84	1590474.41
28	519363.50	1590474.81
29	519363.18	1590475.22
30	519362.88	1590475.65
31	519362.61	1590476.10
32	518887.20	1591291.97
33	518905.48	1591300.31
34	519376.48	1590492.02
35	519402.02	1590481.66
36	519402.04	1590481.66
37	519402.54	1590481.79
38	519403.05	1590481.88
39	519403.57	1590481.95
40	519404.09	1590481.99
41	519404.61	1590482.01
42	519405.13	1590482.00
43	519405.65	1590481.96
44	519406.16	1590481.89
45	519406.68	1590481.80
46	519407.18	1590481.68
47	519407.68	1590481.54
48	519408.17	1590481.37
49	519408.66	1590481.17
50	519409.13	1590480.95
51	519409.59	1590480.71
52	519410.03	1590480.44

Обозначение характерных точек границ	Координаты, м	
	X	Y
	519410.46	1590480.15
53	519410.88	1590479.83
54	519411.28	1590479.50
55	519411.66	1590479.14
56	519412.02	1590478.77
57	519412.36	1590478.37
58	519412.68	1590477.96
59	519412.98	1590477.54
60	519413.26	1590477.10
61	519413.51	1590476.64
1		

Утверждена:
Постановлением
 (наименование документа об утверждении, включая наименование
 Администрации муниципального образования Алапаевское
 органа государственной власти или органов местного самоуправления,
 принимающих решение об утверждении схемы или подписавших
 соглашение о перераспределении земельных участков)

от 01.08.2023 № 1041

Схема расположения земельного участка или земельных участков на кадастровом плане территории

Условный номер земельного участка	-	
Площадь земельного участка, кв.м.	2584,00	
Обозначение характерных точек границ	Координаты, м	
	X	Y
1	518837.67	1591416.69
2	518905.48	1591300.31
3	518887.20	1591291.97
4	518824.90	1591398.88
1	518837.67	1591416.69

66:01:0202020



Условные обозначения:



Границы учтенного земельного участка
 Границы исходного земельного участка

11



Земельные участки (Подпись)

Обозначение характерных точек



Границы образуемого земельного участка


Утверждена:
Постановлением
 (наименование документа об утверждении, включая наименование
Администрации муниципального образования Алапаевское
 органа государственной власти или органов местного самоуправления,
 принимающих решение об утверждении схемы или подписавших
 соглашение о перераспределении земельных участков)

от 01.08.2023 № 1041

Схема расположения земельного участка или земельных участков на кадастровом плане территории

Условный номер земельного участка	-	
Площадь земельного участка, кв.м.	1221,00	
Обозначение характерных точек границ	Координаты, м	
	X	Y
1	518400.81	1592166.39
2	518421.40	1592131.05
3	518414.71	1592102.81
4	518373.86	1592172.92
1	518400.81	1592166.39

66:01:0202020

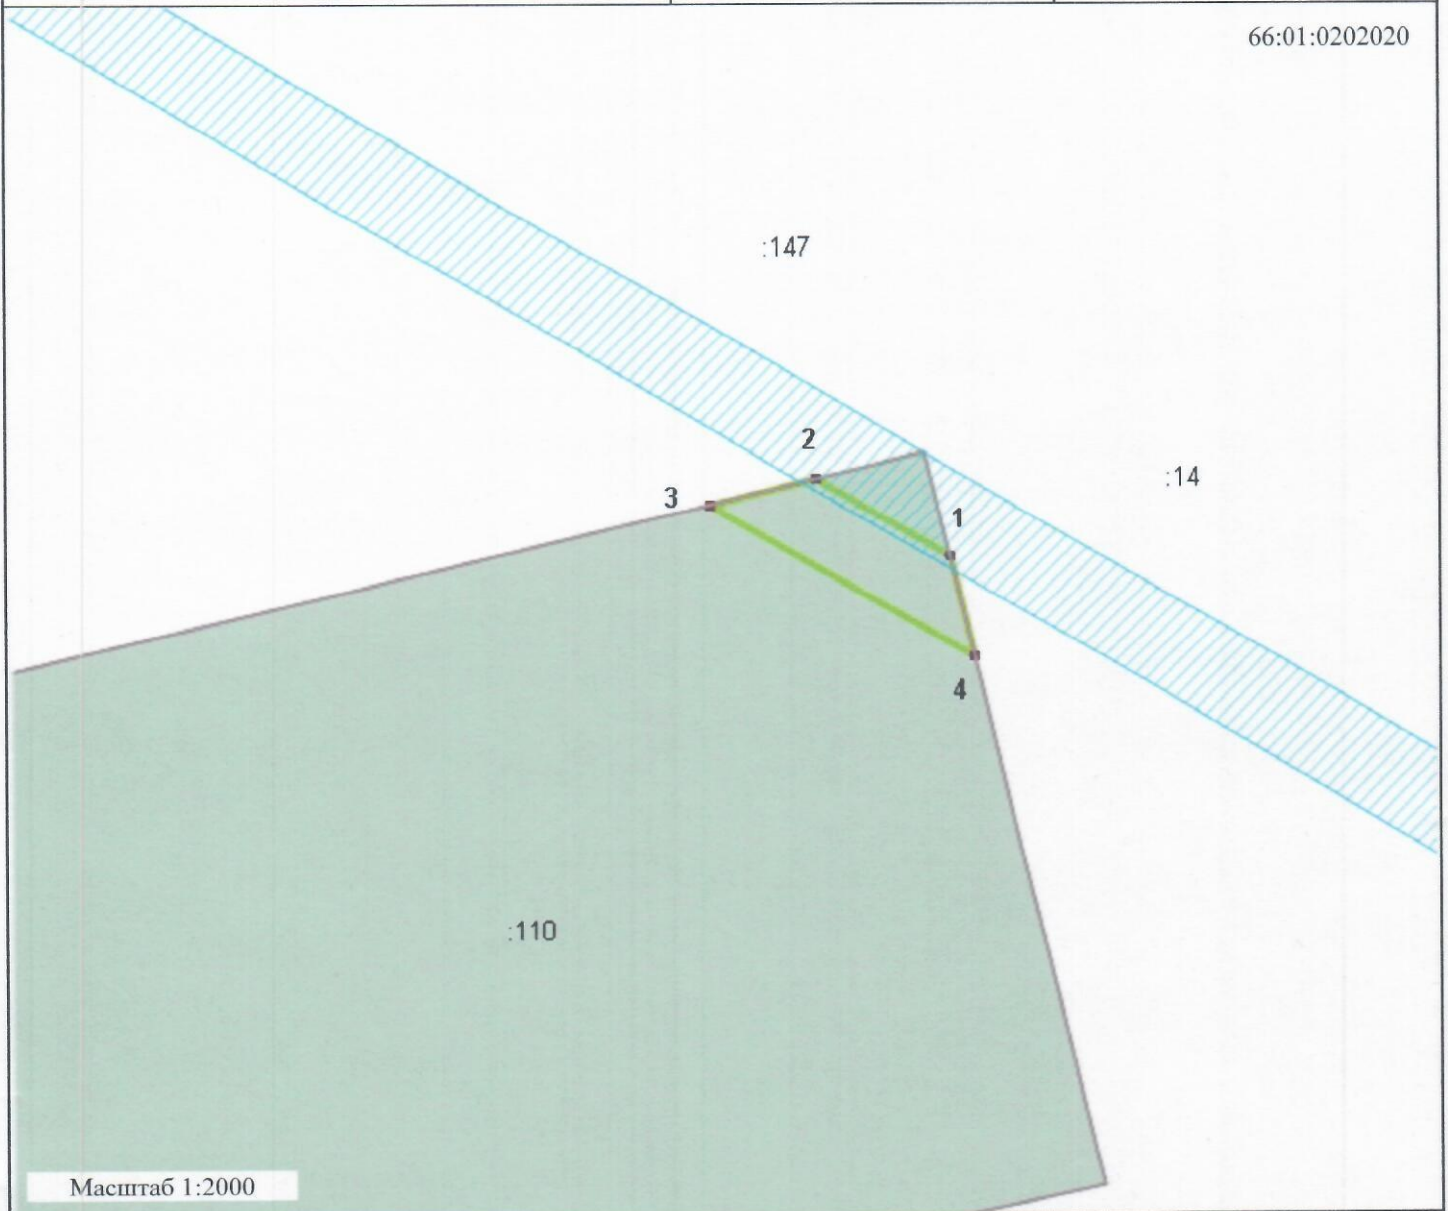

Условные обозначения:


	Границы учтенных земельных участков		Земельные участки (Подпись)		Границы образуемого земельного участка
	Границы исходного земельного участка		Обозначение характерных точек		

Утверждена:
Постановлением
 (наименование документа об утверждении, включая наименование
 Администрации муниципального образования Алапаевское
 органа государственной власти или органов местного самоуправления,
 принимающих решение об утверждении схемы или подписавших
 соглашение о перераспределении земельных участков)

от 01.08.2023 № 1041

Схема расположения земельного участка или земельных участков на кадастровом плане территории

Условный номер земельного участка		-
Площадь земельного участка, кв.м.		286,00
Обозначение характерных точек границ	Координаты, м	
	X	Y
1	518143.12	1592620.23
2	518151.40	1592603.42
3	518123.92	1592622.98
4	518118.68	1592624.59
5	518113.82	1592634.46
6	518117.80	1592633.71
1	518143.12	1592620.23

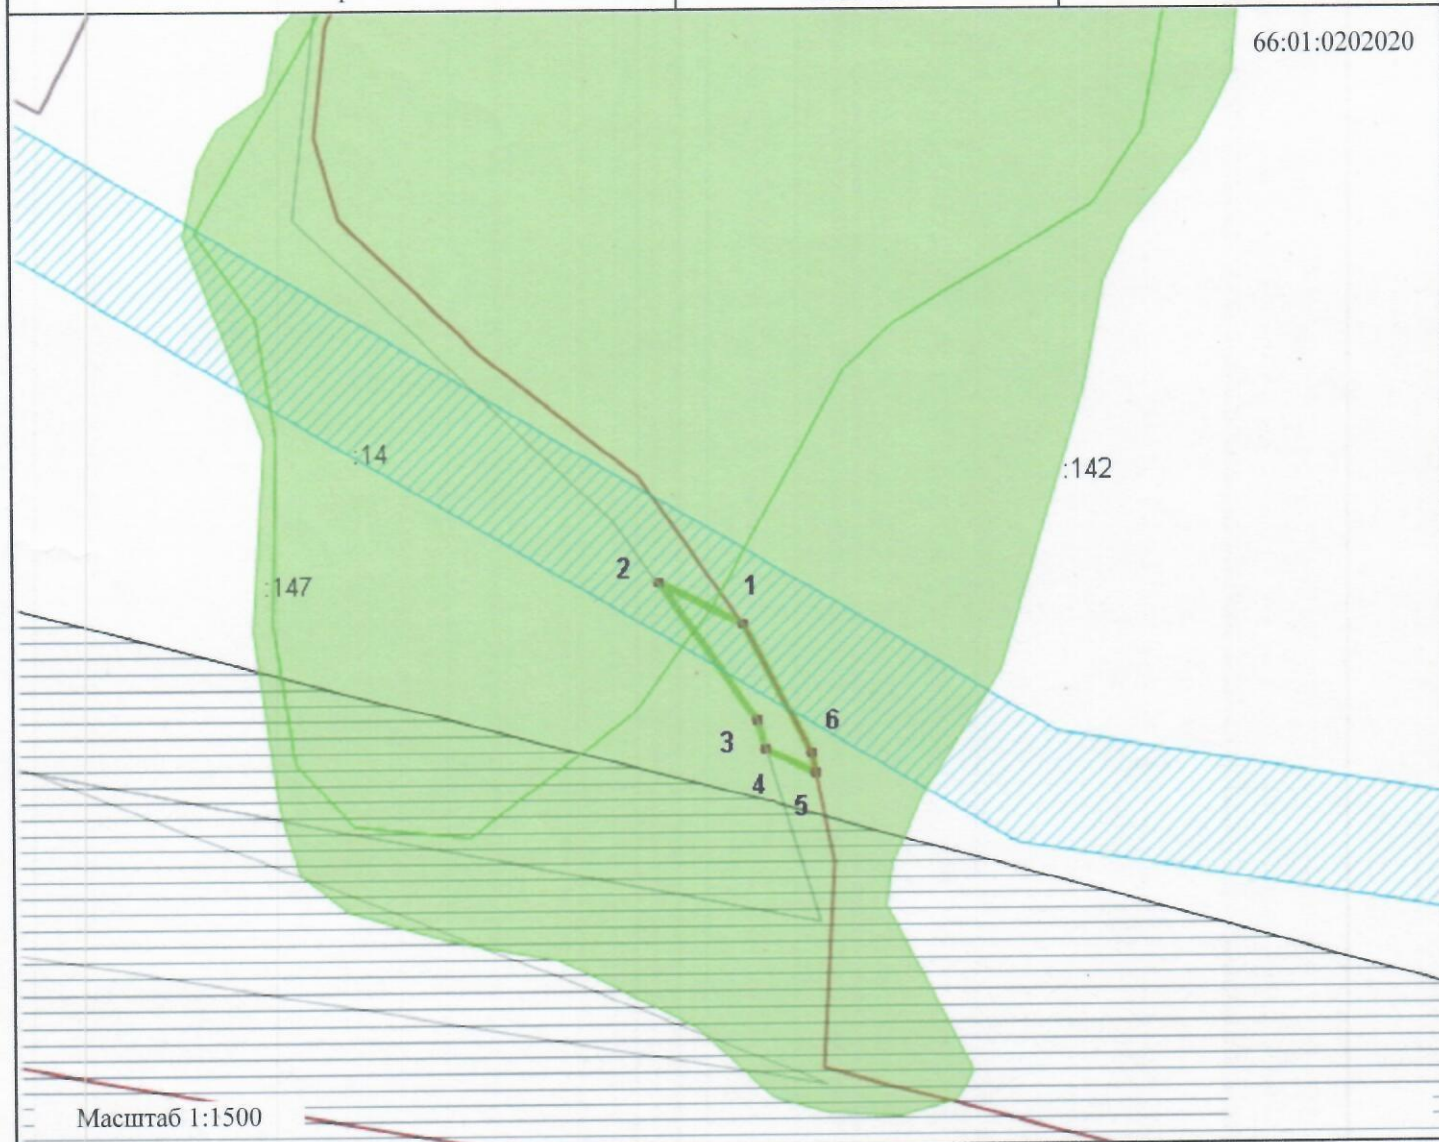

Условные обозначения:


- | | | | | | |
|--|--|--|-------------------------------------|--|-----------------------------|
| | Граница кадастрового квартала | | Границы учтенных земельных участков | | Земельные участки (Подпись) |
| | Границы образуемого земельного участка | | Обозначение характерных точек | | |

Утверждена:
Постановлением
 (наименование документа об утверждении, включая наименование
Администрации муниципального образования Алапаевское
 органа государственной власти или органов местного самоуправления,
 принимающих решение об утверждении схемы или подписавших
 соглашение о перераспределении земельных участков)

от 01.08.2023 № 1041



Схема расположения земельного участка или земельных участков на кадастровом плане территории

66:01:0000000

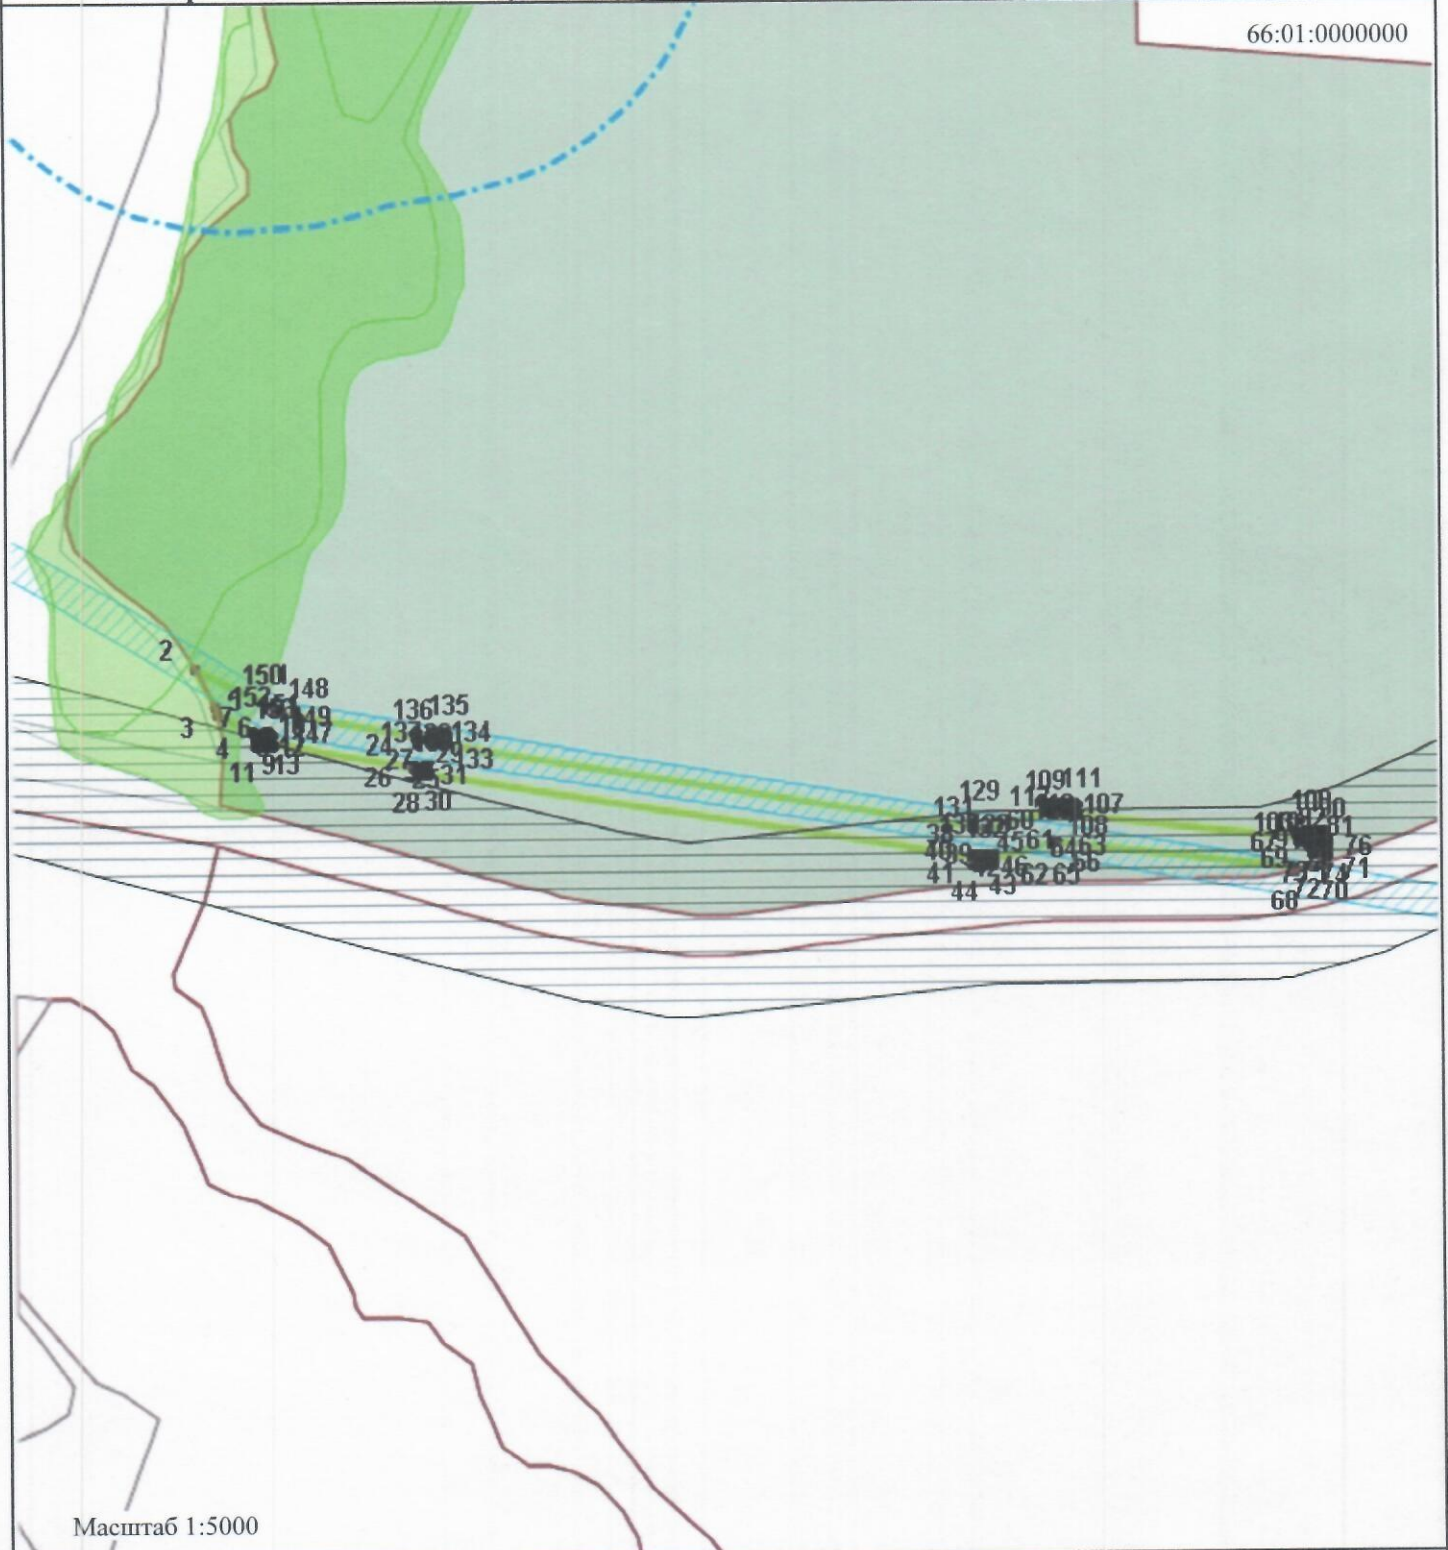

Масштаб 1:5000

Условные обозначения:

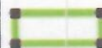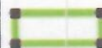	Граница кадастрового квартала		Границы учтенных земельных участков		Земельные участки (Подпись)
	Границы образуемого земельного участка		Границы исходного земельного участка		Обозначение характерных точек

Условный номер земельного участка		-
Площадь земельного участка, кв.м.		15089,00
Обозначение характерных точек границ	Координаты, м	
	X	Y
1	518116.94	1592673.37
2	518143.12	1592620.23
3	518117.80	1592633.71
4	518113.82	1592634.46
5	518101.37	1592659.71
6	518101.32	1592659.74
7	518100.86	1592660.00
8	518100.41	1592660.29
9	518099.98	1592660.60
10	518099.57	1592660.93
11	518099.17	1592661.28
12	518098.80	1592661.66
13	518098.44	1592662.05
14	518098.11	1592662.46
15	518097.79	1592662.89
16	518097.50	1592663.33
17	518097.24	1592663.79
18	518097.00	1592664.27
19	518096.78	1592664.75
20	518096.60	1592665.25
21	518096.43	1592665.75
22	518096.30	1592666.26
23	518096.19	1592666.78
24	518078.52	1592764.54
25	518078.26	1592764.77
26	518077.90	1592765.15
27	518077.55	1592765.55
28	518077.22	1592765.97
29	518076.91	1592766.41
30	518076.63	1592766.86
31	518076.38	1592767.32
32	518076.14	1592767.80
33	518075.94	1592768.29
34	518075.76	1592768.79
35	518075.60	1592769.29
36	518075.48	1592769.81
37	518075.38	1592770.33
38	518016.42	1593134.34
39	518016.18	1593134.58
40	518015.82	1593134.97
41	518015.49	1593135.38
42	518015.18	1593135.80
43	518014.89	1593136.23
44	518014.62	1593136.69
45	518014.38	1593137.15
46	518014.16	1593137.63
47	518013.97	1593138.12
48	518013.80	1593138.61
49	518013.66	1593139.12
50	518013.55	1593139.63
51	518013.47	1593140.15
52	518013.41	1593140.67

Обозначение характерных точек границ	Координаты, м	
	X	Y
53	518013.38	1593141.19
54	518013.37	1593141.72
55	518013.40	1593142.24
56	518013.45	1593142.77
57	518013.52	1593143.28
58	518013.63	1593143.80
59	518013.76	1593144.30
60	518026.19	1593187.31
61	518026.17	1593187.35
62	518025.99	1593187.84
63	518025.85	1593188.34
64	518025.72	1593188.85
65	518025.63	1593189.36
66	518025.56	1593189.88
67	518008.76	1593345.73
68	518006.06	1593346.64
69	518008.71	1593360.42
70	518010.51	1593366.24
71	518014.48	1593364.91
72	518014.85	1593365.04
73	518015.35	1593365.17
74	518015.86	1593365.29
75	518016.37	1593365.37
76	518016.88	1593365.43
77	518017.40	1593365.46
78	518017.92	1593365.47
79	518018.43	1593365.45
80	518018.95	1593365.40
81	518019.46	1593365.33
82	518019.97	1593365.23
83	518020.47	1593365.10
84	518020.96	1593364.95
85	518021.45	1593364.77
86	518021.92	1593364.57
87	518022.39	1593364.34
88	518022.84	1593364.09
89	518023.28	1593363.81
90	518023.71	1593363.52
91	518024.11	1593363.20
92	518024.51	1593362.86
93	518024.88	1593362.50
94	518025.23	1593362.13
95	518025.57	1593361.73
96	518025.88	1593361.32
97	518026.17	1593360.89
98	518026.44	1593360.45
99	518026.69	1593360.00
100	518026.91	1593359.53
101	518027.11	1593359.05
102	518027.28	1593358.56
103	518027.43	1593358.07
104	518027.55	1593357.56
105	518027.64	1593357.05
106	518027.71	1593356.54

Обозначение характерных точек границ	Координаты, м	
	X	Y
107	518044.82	1593197.75
108	518045.11	1593197.44
109	518045.45	1593197.03
110	518045.77	1593196.61
111	518046.06	1593196.17
112	518046.33	1593195.72
113	518046.58	1593195.25
114	518046.80	1593194.77
115	518047.00	1593194.28
116	518047.16	1593193.78
117	518047.31	1593193.27
118	518047.42	1593192.76
119	518047.51	1593192.24
120	518047.57	1593191.71
121	518047.60	1593191.19
122	518047.61	1593190.66
123	518047.59	1593190.13
124	518047.53	1593189.61
125	518047.46	1593189.08
126	518047.35	1593188.57
127	518047.22	1593188.06
128	518034.76	1593144.93
129	518034.92	1593144.49
130	518035.06	1593144.00
131	518035.19	1593143.50
132	518035.28	1593142.99
133	518094.11	1592779.79
134	518094.14	1592779.76
135	518094.51	1592779.38
136	518094.86	1592778.99
137	518095.19	1592778.58
138	518095.50	1592778.16
139	518095.78	1592777.72
140	518096.05	1592777.26
141	518096.28	1592776.79
142	518096.49	1592776.31
143	518096.68	1592775.82
144	518096.84	1592775.32
145	518096.97	1592774.81
146	518097.08	1592774.30
147	518114.80	1592676.25
148	518115.13	1592675.93
149	518115.49	1592675.54
150	518115.82	1592675.14
151	518116.14	1592674.72
152	518116.43	1592674.28
153	518116.70	1592673.83
1	518116.94	1592673.37


Утверждена:
Постановлением
 (наименование документа об утверждении, включая наименование
Администрации муниципального образования Алапаевское
 органа государственной власти или органов местного самоуправления,

принимающих решение об утверждении схемы или подписавших
 соглашение о перераспределении земельных участков)

от 01.08.2023 № 104/

Схема расположения земельного участка или земельных участков на кадастровом плане территории

Условный номер земельного участка		-	
Площадь земельного участка, кв.м.		545,00	
Обозначение характерных точек границ	Координаты, м		
	X	Y	
1	517987.21	1593374.06	
2	518010.51	1593366.24	
3	518008.71	1593360.42	
4	518006.06	1593346.64	
5	517981.31	1593354.95	
6	517980.84	1593354.79	
7	517980.33	1593354.66	
8	517980.28	1593354.65	
9	517982.97	1593367.85	
10	517986.70	1593379.83	
1	517987.21	1593374.06	

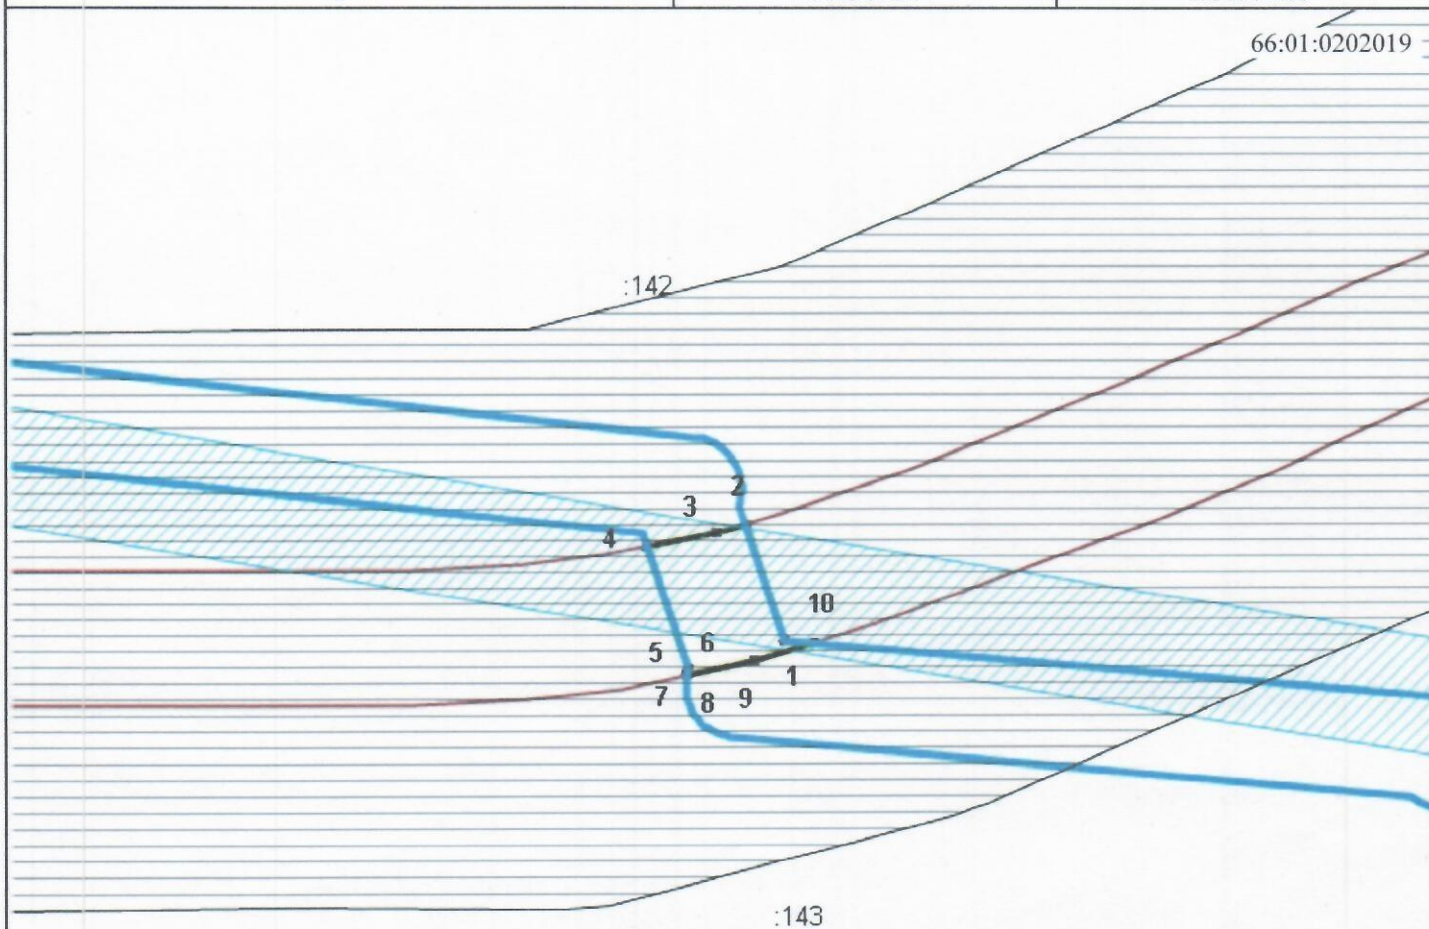

Масштаб 1:1500

Условные обозначения:



Границы учтенных земельных
участков

:143

Земельные участки (Подпись)



Границы образуемого земельного
участка


1

Обозначение характерных точек

Утверждена:
Постановлением
 (наименование документа об утверждении, включая наименование
Администрации муниципального образования Алапаевское
 органа государственной власти или органов местного самоуправления,
 принимающих решение об утверждении схемы или подписавших
 соглашение о перераспределении земельных участков)

от 01.08.2023 № 1041

Схема расположения земельного участка или земельных участков на кадастровом плане территории

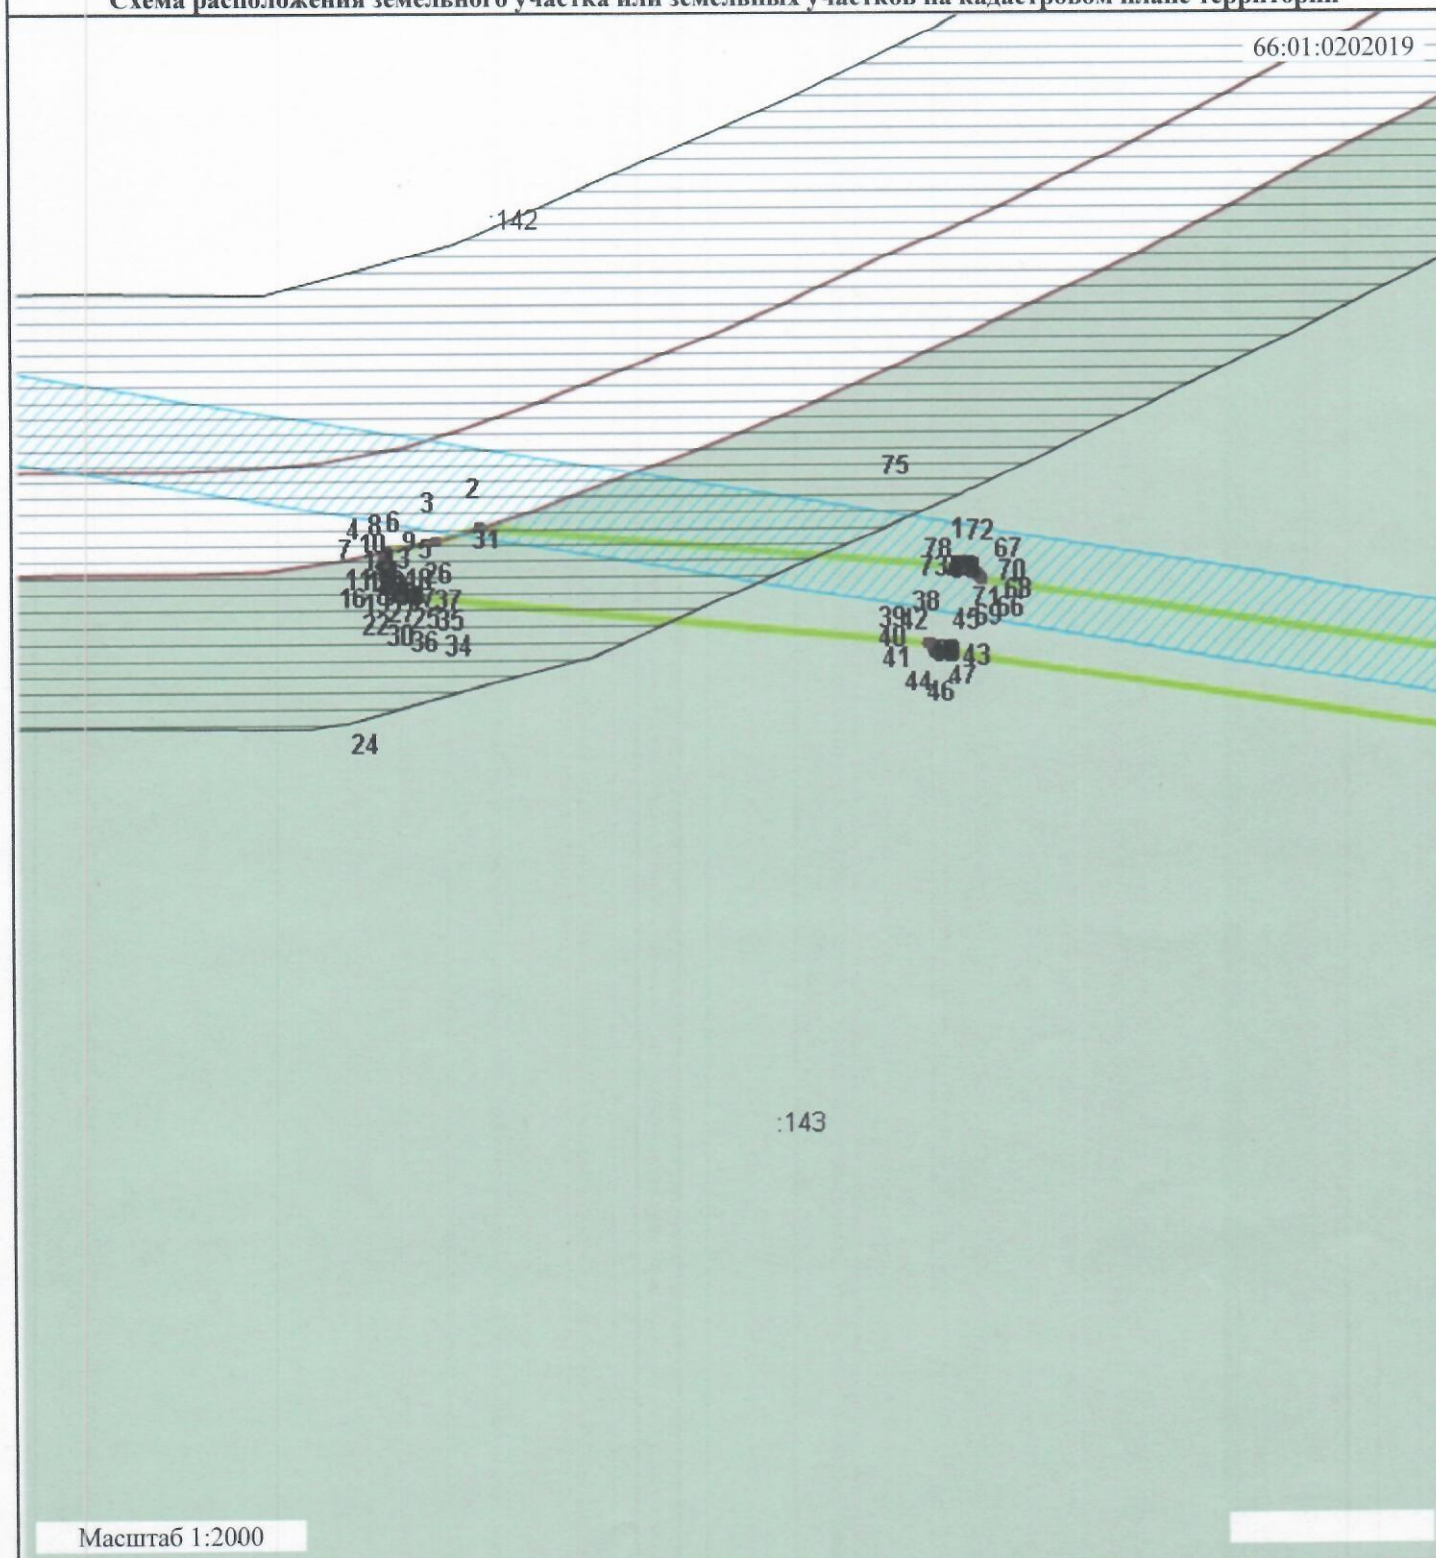

Условные обозначения:



Границы учтенных земельных
участков
Границы исходного земельного
участка

:143



Земельные участки (Подпись)

Обозначение характерных точек



Границы образуемого земельного
участка

Условный номер земельного участка		-	
Площадь земельного участка, кв.м.		6243,00	
Обозначение характерных точек границ	Координаты, м		
	X	Y	
1	517975.63	1593506.08	
2	517986.70	1593379.83	
3	517982.97	1593367.85	
4	517980.28	1593354.65	
5	517979.82	1593354.55	
6	517979.31	1593354.47	
7	517978.79	1593354.42	
8	517978.27	1593354.39	
9	517977.75	1593354.39	
10	517977.23	1593354.42	
11	517976.72	1593354.48	
12	517976.20	1593354.56	
13	517975.69	1593354.66	
14	517975.19	1593354.80	
15	517974.70	1593354.96	
16	517974.21	1593355.14	
17	517973.73	1593355.35	
18	517973.27	1593355.59	
19	517972.82	1593355.85	
20	517972.38	1593356.13	
21	517971.96	1593356.44	
22	517971.55	1593356.76	
23	517971.17	1593357.11	
24	517970.80	1593357.47	
25	517970.45	1593357.86	
26	517970.12	1593358.26	
27	517969.81	1593358.68	
28	517969.52	1593359.11	
29	517969.26	1593359.56	
30	517969.02	1593360.03	
31	517968.81	1593360.50	
32	517968.62	1593360.98	
33	517968.45	1593361.48	
34	517968.32	1593361.98	
35	517968.20	1593362.49	
36	517968.12	1593363.00	
37	517968.06	1593363.52	
38	517956.25	1593498.20	
39	517956.20	1593498.26	
40	517955.86	1593498.66	
41	517955.54	1593499.08	
42	517955.25	1593499.51	
43	517954.98	1593499.96	
44	517954.73	1593500.42	
45	517954.51	1593500.90	
46	517954.31	1593501.39	
47	517954.14	1593501.88	
48	517953.99	1593502.39	
49	517953.87	1593502.90	
50	517953.78	1593503.41	
51	517929.81	1593662.98	
52	517929.46	1593663.34	

Обозначение характерных точек границ	Координаты, м	
	X	Y
53	517929.12	1593663.73
54	517928.79	1593664.14
55	517928.49	1593664.57
56	517928.21	1593665.02
57	517927.95	1593665.48
58	517927.72	1593665.95
59	517927.51	1593666.43
60	517927.33	1593666.93
61	517927.18	1593667.43
62	517927.05	1593667.94
63	517926.95	1593668.46
64	517926.81	1593669.29
65	517949.05	1593669.51
66	517972.66	1593512.35
67	517972.82	1593512.20
68	517973.18	1593511.81
69	517973.52	1593511.41
70	517973.83	1593510.98
71	517974.13	1593510.55
72	517974.40	1593510.09
73	517974.64	1593509.62
74	517974.86	1593509.14
75	517975.06	1593508.65
76	517975.23	1593508.15
77	517975.37	1593507.64
78	517975.48	1593507.13
79	517975.57	1593506.61
1	517975.63	1593506.08

Утверждена:
Постановлением
(наименование документа об утверждении, включая наименование
Администрации муниципального образования Алапаевское
органа государственной власти или органов местного самоуправления,
принимающих решение об утверждении схемы или подписавших
соглашение о перераспределении земельных участков)

от 01.08.2023 № 1041



Схема расположения земельного участка или земельных участков на кадастровом плане территории

66:01:2301034



Масштаб 1:7000

Условные обозначения:

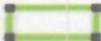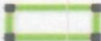	Граница кадастрового квартала		Границы учтенных земельных участков		Земельные участки (Подпись)
	Границы образуемого земельного участка		Границы исходного земельного участка		Обозначение характерных точек

Условный номер земельного участка		-
Площадь земельного участка, кв.м.		25076,00
Обозначение характерных точек границ	Координаты, м	
	X	Y
1	517580.28	1594785.46
2	517583.41	1594857.47
3	517603.46	1594858.35
4	517600.54	1594791.07
5	517600.58	1594791.02
6	517600.87	1594790.57
7	517601.13	1594790.11
8	517601.36	1594789.64
9	517601.57	1594789.16
10	517674.79	1594607.93
11	517675.15	1594607.71
12	517675.59	1594607.41
13	517676.00	1594607.09
14	517676.40	1594606.75
15	517676.78	1594606.38
16	517677.14	1594606.00
17	517677.48	1594605.60
18	517677.79	1594605.18
19	517678.09	1594604.75
20	517678.36	1594604.30
21	517678.61	1594603.84
22	517678.83	1594603.37
23	517679.03	1594602.88
24	517744.26	1594430.56
25	517744.58	1594430.36
26	517745.01	1594430.04
27	517745.43	1594429.71
28	517745.82	1594429.35
29	517746.20	1594428.98
30	517746.55	1594428.58
31	517746.89	1594428.17
32	517747.20	1594427.74
33	517747.49	1594427.29
34	517747.75	1594426.83
35	517747.99	1594426.35
36	517748.20	1594425.87
37	517789.02	1594325.47
38	517789.22	1594325.35
39	517789.65	1594325.06
40	517790.07	1594324.75
41	517790.48	1594324.41
42	517790.79	1594324.13
43	517790.94	1594324.04
44	517791.39	1594323.76
45	517791.82	1594323.45
46	517792.23	1594323.13
47	517792.63	1594322.78
48	517793.01	1594322.41
49	517793.36	1594322.03
50	517793.70	1594321.62
51	517794.02	1594321.20
52	517794.31	1594320.76

Обозначение характерных точек границ	Координаты, м	
	X	Y
53	517794.58	1594320.31
54	517794.82	1594319.84
55	517795.04	1594319.36
56	517795.23	1594318.87
57	517863.56	1594131.81
58	517863.90	1594131.70
59	517864.40	1594131.51
60	517864.88	1594131.29
61	517865.35	1594131.05
62	517865.81	1594130.78
63	517866.26	1594130.49
64	517866.69	1594130.17
65	517867.10	1594129.84
66	517867.49	1594129.48
67	517867.86	1594129.10
68	517868.22	1594128.70
69	517868.55	1594128.29
70	517868.86	1594127.85
71	517869.14	1594127.40
72	517869.40	1594126.94
73	517869.64	1594126.46
74	517869.85	1594125.98
75	517870.03	1594125.48
76	517870.19	1594124.97
77	517870.32	1594124.45
78	517870.42	1594123.93
79	517945.70	1593677.52
80	517945.88	1593677.35
81	517946.25	1593676.96
82	517946.60	1593676.56
83	517946.92	1593676.14
84	517947.22	1593675.70
85	517947.50	1593675.24
86	517947.75	1593674.78
87	517947.98	1593674.29
88	517948.18	1593673.80
89	517948.36	1593673.30
90	517948.51	1593672.79
91	517948.63	1593672.27
92	517948.72	1593671.75
93	517949.05	1593669.51
94	517926.81	1593669.29
95	517852.01	1594112.84
96	517851.90	1594112.89
97	517851.45	1594113.15
98	517851.01	1594113.43
99	517850.58	1594113.73
100	517850.17	1594114.06
101	517849.78	1594114.41
102	517849.41	1594114.77
103	517849.06	1594115.16
104	517848.72	1594115.56
105	517848.41	1594115.98
106	517848.12	1594116.41

Обозначение характерных точек границ	Координаты, м	
	X	Y
107	517847.86	1594116.86
108	517847.62	1594117.33
109	517847.40	1594117.80
110	517847.21	1594118.29
111	517778.64	1594306.01
111	517778.64	1594306.01
112	517778.21	1594306.30
113	517777.80	1594306.62
114	517777.40	1594306.95
115	517777.17	1594307.16
116	517776.85	1594307.35
117	517776.41	1594307.64
118	517775.99	1594307.95
119	517775.59	1594308.28
120	517775.20	1594308.64
121	517774.84	1594309.01
122	517774.49	1594309.40
123	517774.16	1594309.81
124	517773.86	1594310.23
125	517773.58	1594310.67
126	517773.32	1594311.13
127	517773.09	1594311.59
128	517772.88	1594312.07
129	517731.97	1594412.70
130	517731.58	1594412.94
131	517731.15	1594413.23
132	517730.74	1594413.56
133	517730.35	1594413.90
134	517729.97	1594414.26
135	517729.61	1594414.64
136	517729.28	1594415.04
137	517728.96	1594415.45
138	517728.67	1594415.89
139	517728.39	1594416.33
140	517728.15	1594416.79
141	517727.93	1594417.27
142	517727.73	1594417.75
143	517662.47	1594590.13
144	517662.41	1594590.17
145	517661.98	1594590.46
146	517661.56	1594590.77
147	517661.17	1594591.10
148	517660.79	1594591.45
149	517660.43	1594591.82
150	517660.09	1594592.21
151	517659.76	1594592.62
152	517659.47	1594593.04
153	517659.19	1594593.48
154	517658.93	1594593.93
155	517658.70	1594594.39
156	517658.50	1594594.86
157	517585.13	1594776.45
158	517584.99	1594776.54
159	517584.55	1594776.83

Обозначение характерных точек границ	Координаты, м	
	X	Y
160	517584.13	1594777.14
161	517583.72	1594777.48
162	517583.33	1594777.83
163	517582.96	1594778.21
164	517582.61	1594778.61
165	517582.28	1594779.02
166	517581.97	1594779.45
167	517581.69	1594779.90
168	517581.43	1594780.36
169	517581.19	1594780.84
170	517580.98	1594781.32
171	517580.80	1594781.82
172	517580.64	1594782.32
173	517580.51	1594782.84
174	517580.41	1594783.36
175	517580.34	1594783.88
176	517580.29	1594784.41
177	517580.27	1594784.93
1	517580.28	1594785.46


Утверждена:
Постановлением
 (наименование документа об утверждении, включая наименование
Администрации муниципального образования Алапаевское
 органа государственной власти или органов местного самоуправления,

принимающих решение об утверждении схемы или подписавших
 соглашение о перераспределении земельных участков)

от 01.08.2013 № 1041

Схема расположения земельного участка или земельных участков на кадастровом плане территории

Условный номер земельного участка		-
Площадь земельного участка, кв.м.		496,00
Обозначение характерных точек границ	Координаты, м	
	X	Y
1	517604.54	1594883.23
2	517603.46	1594858.35
3	517583.41	1594857.47
4	517584.48	1594882.19
1	517604.54	1594883.23

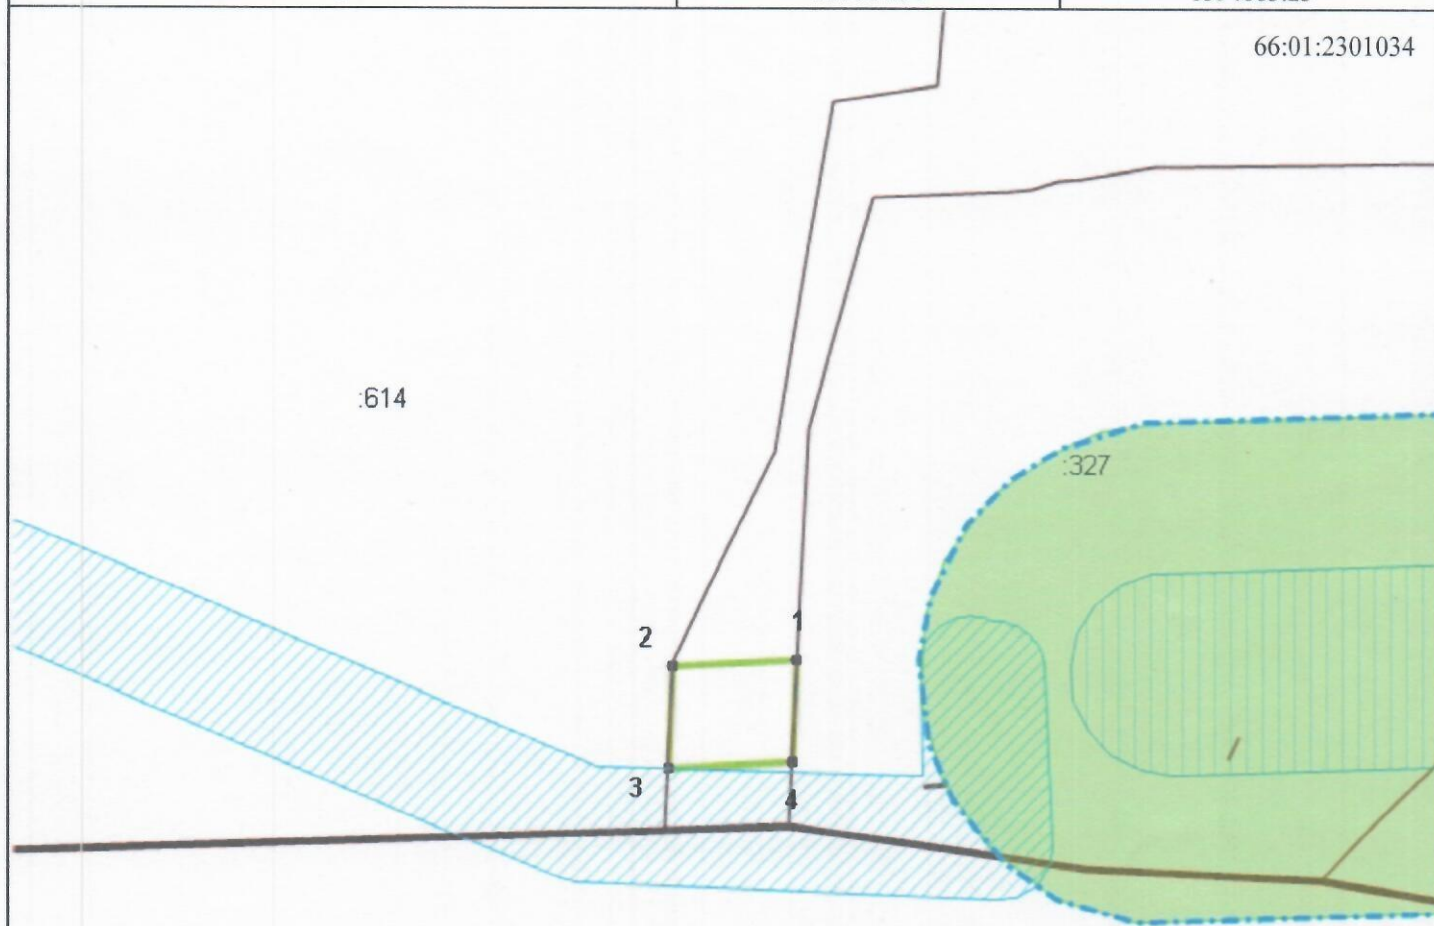

Масштаб 1:1500

Условные обозначения:



Границы учтенных земельных
участков

:327

Земельные участки (Подпись)



Границы образуемого земельного
участка

1

Обозначение характерных точек

Утверждена:

Постановлением


(наименование документа об утверждении, включая наименование
Администрации муниципального образования Алапаевское
органа государственной власти или органов местного самоуправления,

принимающих решение об утверждении схемы или подписавших
соглашение о перераспределении земельных участков)

от 01.08.2023 № 1041

Схема расположения земельного участка или земельных участков на кадастровом плане территории

66:01:2301034

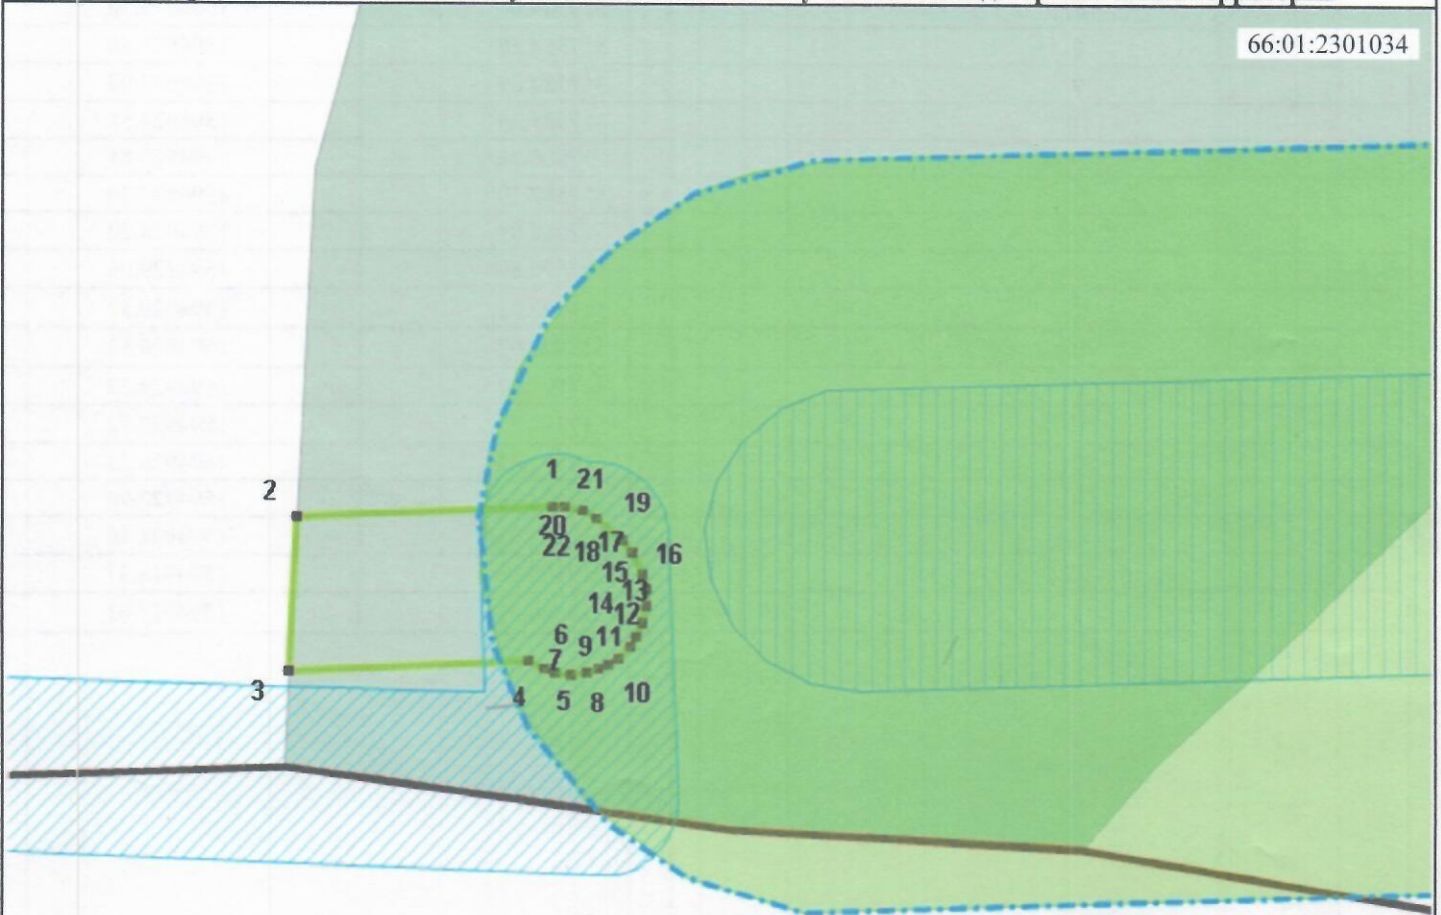

Масштаб 1:1000

Условные обозначения:



Границы образуемого земельного участка



Границы исходного земельного участка



Обозначение характерных точек

Условный номер земельного участка		-
Площадь земельного участка, кв.м.		907,00
Обозначение характерных точек границ	Координаты, м	
	X	Y
1	517606.01	1594917.01
2	517604.54	1594883.23
3	517584.48	1594882.19
4	517585.86	1594913.87
5	517584.75	1594915.92
6	517584.30	1594917.42
7	517584.06	1594919.50
8	517584.26	1594921.58
9	517584.69	1594923.08
10	517585.36	1594924.51
11	517586.24	1594925.81
12	517587.70	1594927.30
13	517588.99	1594928.20
14	517590.89	1594929.06
15	517592.93	1594929.52
16	517595.02	1594929.53
17	517597.07	1594929.12
18	517599.87	1594927.72
19	517601.43	1594926.33
20	517604.36	1594922.96
21	517605.32	1594921.10
22	517605.96	1594918.57
1	517606.01	1594917.01