



**АДМИНИСТРАЦИЯ
МУНИЦИПАЛЬНОГО ОБРАЗОВАНИЯ АЛАПАЕВСКОЕ**

ПОСТАНОВЛЕНИЕ

28 декабря 2023 г.

№1951

г. Алапаевск

**Об установлении публичного сервитута в отношении земельных
участков, находящихся в собственности муниципального образования
Алапаевское в целях эксплуатации сооружения связи**

Рассмотрев ходатайство ПАО «Ростелеком» (ИНН 7707049388, ОГРН 1027700198767) об установлении публичного сервитута от 20.12.2023 №0503/05/12391/23, предоставленные документы, руководствуясь главой V.7 Земельного кодекса Российской Федерации, статьей 3.6 Федерального закона от 25.10.2001 № 137-ФЗ «О введении в действие Земельного кодекса Российской Федерации», Приказом Росреестра от 19.04.2022 № П/0150 «Об утверждении требований к форме ходатайства об установлении публичного сервитута, содержанию обоснования необходимости установления публичного сервитута», на основании Устава муниципального образования Алапаевское,

ПОСТАНОВЛЯЮ:

1. Установить публичный сервитут в целях эксплуатации сооружения связи «Строительство волоконно-оптической линии передачи Нижний Тагил – Верхняя Салда - Нижняя Салда – Алапаевск – Реж – Берёзовский», принадлежащего ПАО «Ростелеком» (ИНН 7707049388, ОГРН 1027700198767).

Сведения о лице, на основании ходатайства которого принято решение об установлении публичного сервитута: ПАО «Ростелеком», ИНН 7707049388, ОГРН 1027700198767, почтовый адрес: 620110, Свердловская область, г. Екатеринбург, ул. Луначарского, д. 134Б, адрес электронной почты: ekt@ural.rt.ru.

2. Публичный сервитут общей площадью 2983 кв. м устанавливается в отношении следующих земельных участков, находящихся в собственности муниципального образования Алапаевское, расположенных в пгт. Верхняя Синячиха Алапаевского района Свердловской области:

- земельный участок с кадастровым номером 66:01:2301011:6650;
- земельный участок с кадастровым номером 66:01:2301011:6661;
- земельный участок с кадастровым номером 66:01:2301011:6672;
- земельный участок с кадастровым номером 66:01:2301011:6683;
- земельный участок с кадастровым номером 66:01:2301011:6688;

земельный участок с кадастровым номером 66:01:2301011:6689;
земельный участок с кадастровым номером 66:01:2301011:6690;
земельный участок с кадастровым номером 66:01:2301011:6691;
земельный участок с кадастровым номером 66:01:2301011:6692;
земельный участок с кадастровым номером 66:01:2301011:6651;
земельный участок с кадастровым номером 66:01:2301011:6652;
земельный участок с кадастровым номером 66:01:2301011:6653;
земельный участок с кадастровым номером 66:01:2301011:6654;
земельный участок с кадастровым номером 66:01:2301011:6655;
земельный участок с кадастровым номером 66:01:2301011:6476;
земельный участок с кадастровым номером 66:01:2301011:6483;
земельный участок с кадастровым номером 66:01:2301011:6484;
земельный участок с кадастровым номером 66:01:2301011:3553.

3. Срок публичного сервитута - 49 лет.

4. Срок, в течение которого использование земельного участка (его части) и (или) расположенного на нем объекта недвижимого имущества в соответствии с их разрешенным использованием будет невозможно или существенно затруднено в связи с осуществлением сервитута – 49 лет.

5. Реквизиты нормативного акта, определяющего порядок установления зон с особыми условиями использования территорий и содержание ограничений прав на земельные участки в границах таких зон - Постановление Правительства РФ от 09.06.1995 № 578 «Об утверждении Правил охраны линий и сооружений связи Российской Федерации».

6. Владелец публичного сервитута обязан привести земельный участок в состояние, пригодное для его использования в соответствии с разрешенным использованием, в срок не позднее чем три месяца после завершения строительства, капитального или текущего ремонта, реконструкции, эксплуатации, консервации, сноса инженерного сооружения, для размещения которого был установлен публичный сервитут.

7. Утвердить границы публичного сервитута (Приложение 1).

8. Настоящее постановление вступает в силу со дня его подписания.

9. Отделу межведомственного взаимодействия, обеспечения деятельности Администрации муниципального образования Алапаевское и территориальных органов (Е. М. Климина) обеспечить опубликование настоящего постановления в газете «Алапаевская искра», а также разместить на официальном сайте муниципального образования Алапаевское в информационно-телекоммуникационной сети «Интернет» <http://alapaevskoe.ru>.

10. Контроль за исполнением настоящего постановления возложить на исполняющего обязанности первого заместителя Главы муниципального образования Алапаевское по жилищно-коммунальному хозяйству, строительству, транспорту и связи Н. А. Соколову.

Глава муниципального образования
Алапаевское



О. Р. Булатов

ОПИСАНИЕ МЕСТОПОЛОЖЕНИЯ ГРАНИЦ

Публичный сервитут устанавливается для эксплуатации волоконно-оптической линии связи
(наименование объекта, местоположение границ которого описано (далее - объект))

Раздел 1

Сведения об объекте		
№ п/п	Характеристики объекта	Описание характеристик
1	2	3
1	Местоположение объекта	Российская Федерация, Свердловская область, Алапаевский район, пгт. Верхняя Синячиха
2	Площадь объекта +/- величина погрешности определения площади (Р+/- Дельта Р)	2983 кв.м ± 18 кв.м
3	Иные характеристики объекта	—

Раздел 2

Сведения о местоположении границ объекта

1. Система координат МСК-66, зона 1

2. Сведения о характерных точках границ объекта

Обозначение характерных точек границ	Координаты, м		Метод определения координат характерной точки	Средняя квадратическая погрешность положения характерной точки (M_t), м	Описание обозначения точки на местности (при наличии)
	X	Y			
1	2	3	4	5	6
1	520179.12	1597186.08	Аналитический метод	0.10	–
2	520178.78	1597188.05	Аналитический метод	0.10	–
3	520178.44	1597190.03	Аналитический метод	0.10	–
4	519944.38	1597146.60	Аналитический метод	0.10	–
5	519745.97	1597103.88	Аналитический метод	0.10	–
6	519536.86	1597069.80	Аналитический метод	0.10	–
7	519445.22	1597060.35	Аналитический метод	0.10	–
8	519445.28	1597058.35	Аналитический метод	0.10	–
9	519445.33	1597056.34	Аналитический метод	0.10	–
10	519537.33	1597065.83	Аналитический метод	0.10	–
11	519746.76	1597099.95	Аналитический метод	0.10	–
12	519945.19	1597142.68	Аналитический метод	0.10	–
1	520179.12	1597186.08	Аналитический метод	0.10	–

3. Сведения о характерных точках части (частей) границы объекта

Обозначение характерных точек части границы	Координаты, м		Метод определения координат характерной точки	Средняя квадратическая погрешность положения характерной точки (M_t), м	Описание обозначения точки на местности (при наличии)
	X	Y			
1	2	3	4	5	6
–	–	–	–	–	–

Раздел 3

Сведения о местоположении измененных (уточненных) границ объекта							
1. Система координат -							
2. Сведения о характерных точках границ объекта							
Обозначение характерных точек границ	Существующие координаты, м		Измененные (уточненные) координаты, м		Метод определения координат характерной точки	Средняя квадратическая погрешность положения характерной точки (M _c), м	Описание обозначения точки на местности (при наличии)
	X	Y	X	Y			
1	2	3	4	5	6	7	8
-	-	-	-	-	-	-	-
3. Сведения о характерных точках части (частей) границы объекта							
-	-	-	-	-	-	-	-

Текстовое описание местоположения границ объекта		
Прохождение границы		Описание прохождения границы
от точки	до точки	
1	2	3
1	2	—
2	3	—
3	4	—
4	5	—
5	6	—
6	7	—
7	8	—
8	9	—
9	10	—
10	11	—
11	12	—
12	1	—

Схема расположения границ публичного сервитута



Масштаб 1:4400

Используемые условные знаки и обозначения:

	Граница публичного сервитута		Граница охранной зоны
	Обозначение и номер характерной точки публичного сервитута		Фрагмент увеличения
	линейный объект водопользования (оптический канал связи)		
	Граница земельного участка, учтенного в ЕПРН		


66:01:2301011:6654 Кадастровый номер земельного участка

66:01:2301011

Кадастровый номер квартала

Масштаб 1:1600

Используемые условные знаки и обозначения:

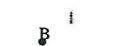	Граница публичного сервитута	
	Обозначение и номер характерной точки публичного сервитута	
	Линейный объект водопользования	
	Линия связи	
	Граница земельного участка учтенного БИГРН	

66:01:230101166544 Кадастровый номер земельного участка

66:01:2301011

Схема расположения границ публичного сервитута

Лист 2



Масштаб 1:1700

Используемые условные знаки и обозначения:


-----	Граница публичного сервитута	-----	Граница охранной зоны
в 1	Обозначение и номер характерной точки публичного сервитута		
-----	линейный объект волоконно-оптическая линия связи		
-----	Граница земельного участка, учтенного в ЕТРН		

66:01:2301011:6654 Кадастровый номер земельного участка

66:01:2301011

Кадастровый номер квартала

Схема расположения границ публичного сервитута

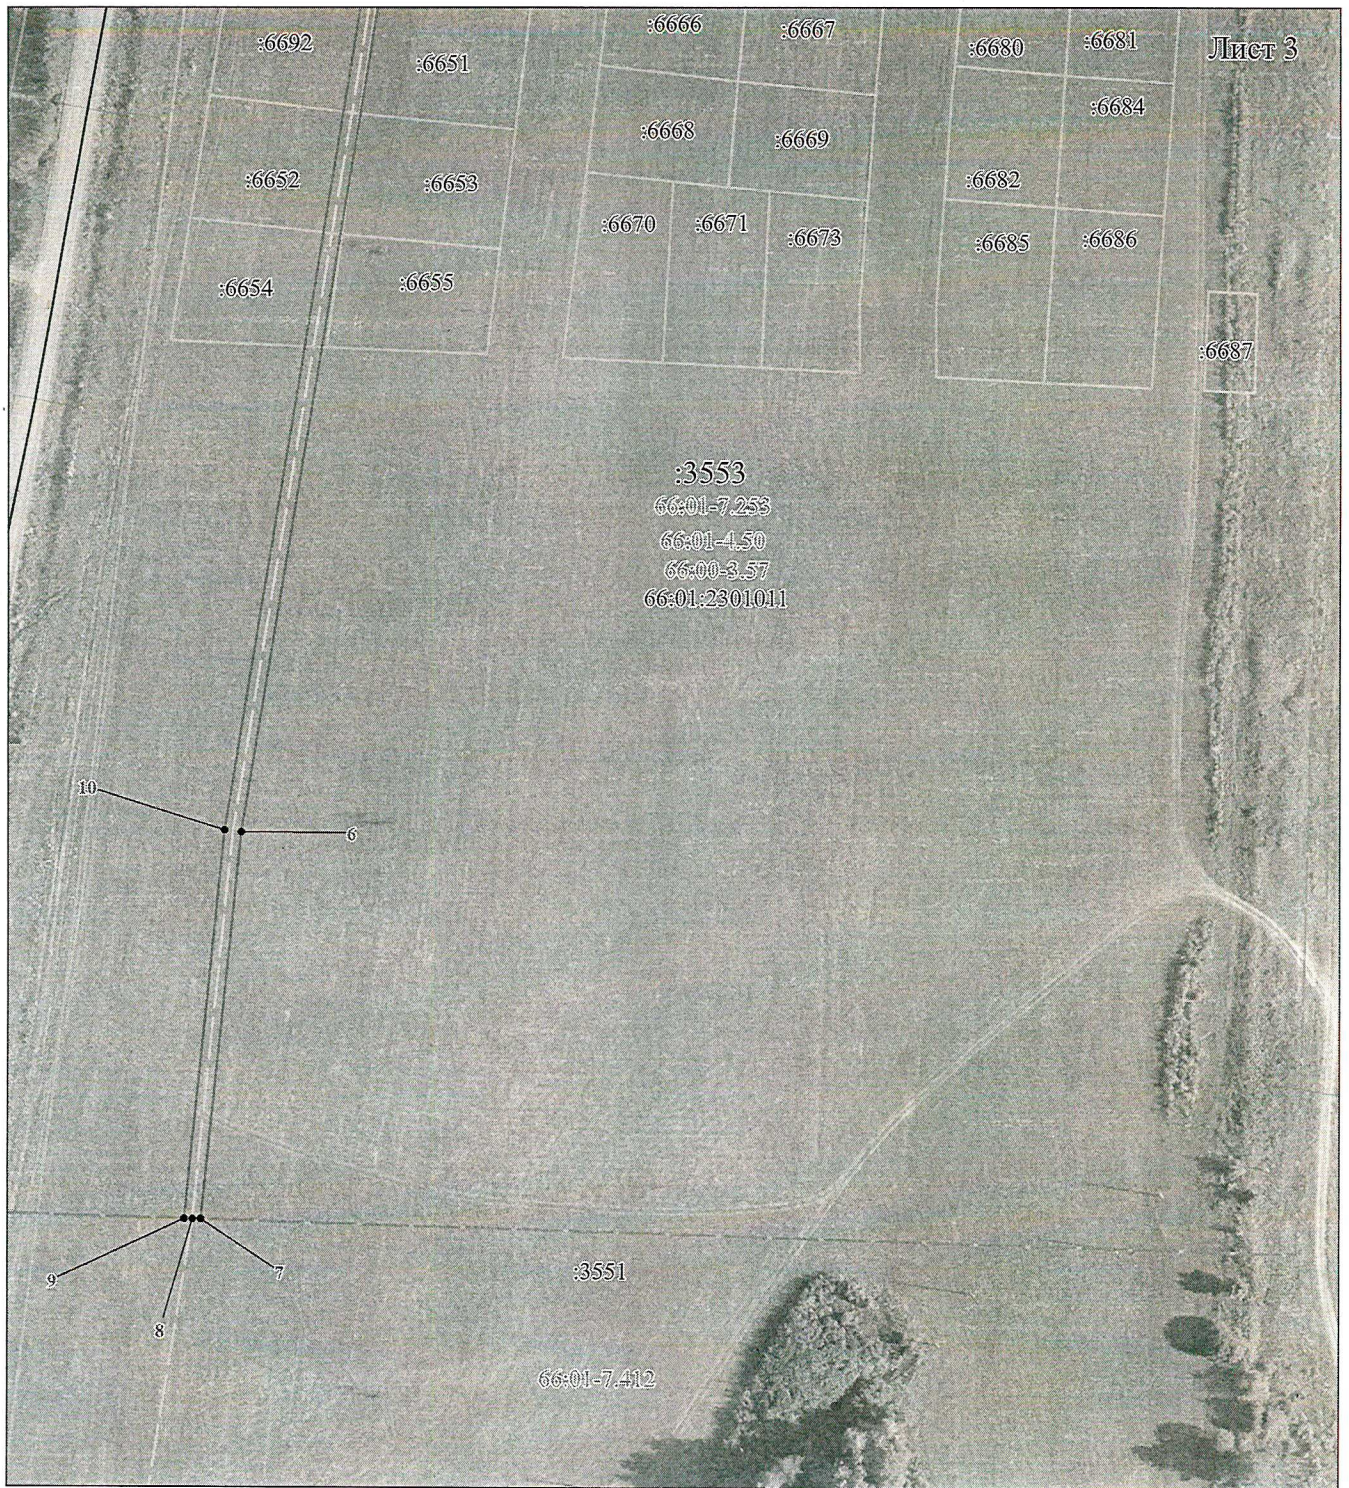

Масштаб 1:1800

Используемые условные знаки и обозначения:

-----	Граница публичного сервитута	-----	Граница охранной зоны
в 1	Обозначение и номер характерной точки публичного сервитута		
-----	линейный объект водопроводная линия		
-----	линия связи		
-----	Граница земельного участка, учтенного в ЕГРН		

66:01:2301011:66544 Кадастровый номер земельного участка

66:01:2301011

Кадастровый номер квартала