



**АДМИНИСТРАЦИЯ
МУНИЦИПАЛЬНОГО ОБРАЗОВАНИЯ АЛАПАЕВСКОЕ
ПОСТАНОВЛЕНИЕ**

23 августа 2024 г.

№ 1086

г. Алапаевск

**О внесении изменений в постановление
Администрации муниципального образования Алапаевское
№ 1815 от 15 декабря 2022 года «Об утверждении проекта организации
дорожного движения (ПОДД) муниципальных автомобильных дорог,
находящихся на территории муниципального образования Алапаевское.
Коптеловская сельская администрация».**

В соответствии с Федеральным законом от 29 декабря 2017 года № 443-ФЗ «Об организации дорожного движения в Российской Федерации и о внесении изменений в отдельные законодательные акты Российской Федерации», в целях обеспечения безопасности дорожного движения на территории муниципального образования Алапаевское, руководствуясь Уставом муниципального образования Алапаевское,

ПОСТАНОВЛЯЮ:

1. Внести в постановление Администрации муниципального образования Алапаевское № 1815 от 15 декабря 2022 года «Об утверждении проекта организации дорожного движения (ПОДД) муниципальных автомобильных дорог, находящихся на территории муниципального образования Алапаевское. Коптеловская сельская администрация» следующие изменения:

1.1. Том 1 «Проекта организации дорожного движения (ПОДД) муниципальных автомобильных дорог, находящихся на территории муниципального образования Алапаевское. Коптеловская сельская администрация, п. 7 «Проект организации дорожного движения с. Коптелово ул. Ленина» схему расстановки технических средств организации дорожного движения изложить в новой редакции (Приложение № 1)

1.2. Том 1 «Проекта организации дорожного движения (ПОДД) муниципальных автомобильных дорог, находящихся на территории

муниципального образования Алапаевское. Коптеловская сельская администрация, п. 16 «Проект организации дорожного движения с. Коптелово пер. Крупской» схему расстановки технических средств организации дорожного движения изложить в новой редакции (Приложение № 2)

2. Отделу межведомственного взаимодействия, обеспечения деятельности Администрации муниципального образования Алапаевское и территориальных органов настоящее постановление разместить на официальном сайте муниципального образования Алапаевское.

3. Контроль за исполнением настоящего постановления возложить на и.о. первого заместителя Главы муниципального образования Алапаевское по жилищно-коммунальному хозяйству, строительству и транспорту Н.А. Соколову.

Глава муниципального образования
Алапаевское




О.Р. Булатов

M 1:3000

с. Котельное, ул. Ленина

Элементы дороги в продольном профиле																			
Кривые в плане																			
Характеристики поперечной части	5,00	7,50	120	5,00											760	6,00			
Ширина полосы вправо от оси	750			350 700 400 600 450 550 500 800 550 450 600 400 650 300 700 350 750											750				
3-ая от осей																1,2 760 - 820		1,2 830 - 885	
Дорожные ограждения и направляющие устройства слева																			
Дорожные ограждения и направляющие устройства вправо																			
Тротуары слева																			
	ширина 1м, а/б, 705 - 1200																		

Размеры на участке:
1.1: 57,00 м
1.2: 355,00 м
1.5: 75,00 м
1.6: 193,00 м
1.11: 30,00 м
1.15: 1: 6,00 м
1.17: 15,00 м
1.24: 3: 1,00 м

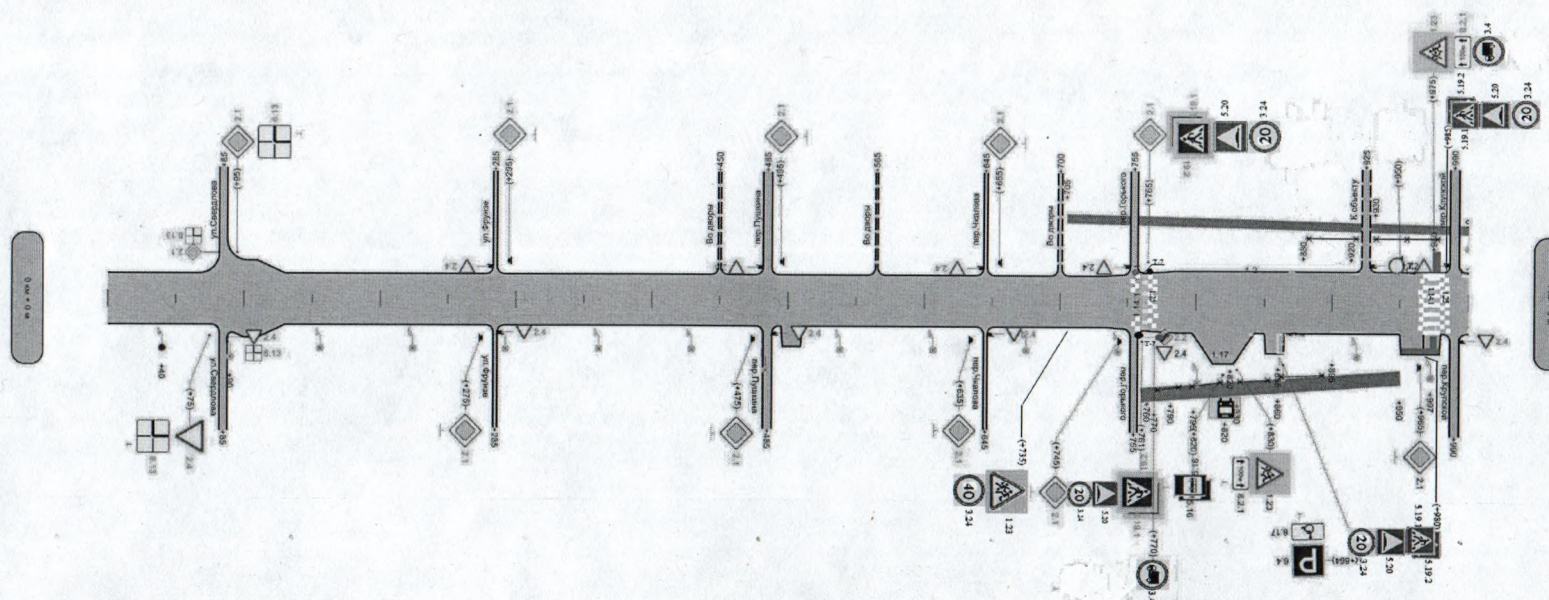

Полосы откоса	осевая											1-й	1-й	1-й	1-й	1-й
	1-ая от осевой											760 - 780	780 - 835	835 - 910	910 - 960	960 - 1000
	Дорожные ограждения и направляющие устройства справа											760 - 780	835 - 850	850 - 910	910 - 960	960 - 1000
	Тротуары справа											ширина 1,5м; а/б, 760 - 920				

1:1000


Лист 1

M 1:1500

д. Котелово, пер. Крутой

Элементы дороги в продольном профиле	24	24	7	205	1
Кривые в плане	R=4422m				
Характеристики проезжей части	4,50				
Видимость автомобилей в прямом направлении	150				
1-ая от осевой	750				
Дорожные ограждения и направляющие устройства	320				
Дорожные ограждения и направляющие устройства по 100	1,2				
Тротуары слева	315 - 470				
	1,2				
	480 - 500				

Разметка на участке:
1.1: 60,00 м
1.2: 350,00 м
1.5: 15,00 м
1.6: 100,00 м
1.14: 5,50 м
1.25: 11,00 м

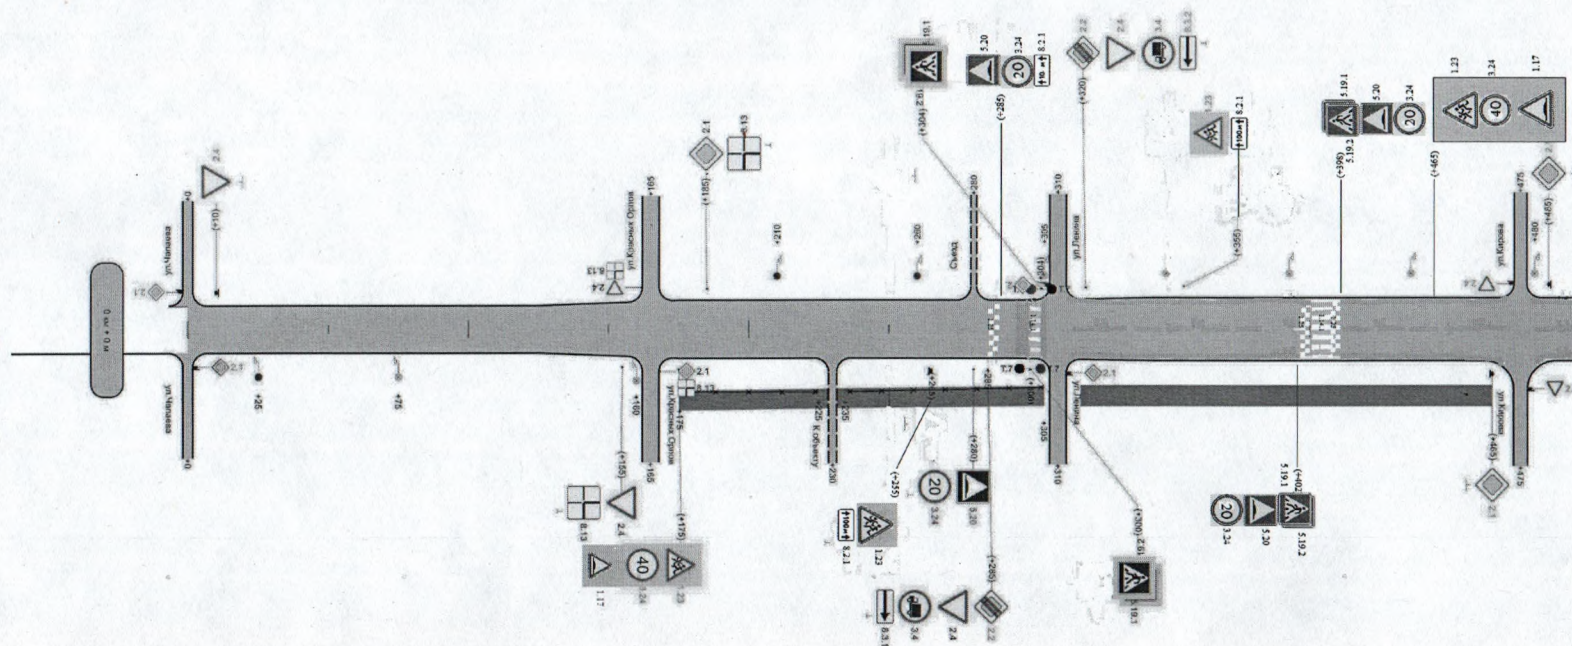

Осевая	1,1	1,8	1,5	1,8	1,1	1,1
1-ая от осевой	315 - 335	335 - 385	385 - 400	400 - 450	450 - 470	480 - 500
Дорожные ограждения и направляющие устройства	1,2					
Тротуары справа	315 - 470					
	1,2					
	480 - 500					

500м