

ГРАФИЧЕСКОЕ ОПИСАНИЕ

местоположения границ населенных пунктов, территориальных зон, особо охраняемых природных территорий, зон с особыми условиями использования территории

Публичный сервитут для использования земельных участков в целях размещения линейного объекта: Реконструкция КЛ-0,4 кВ от РУ-0,4 кВ ТП №3п до ВРУ-0,4 кВ жилого дома №6 (инв. №0023917/1), реконструкция КЛ-0,4 кВ от РУ-0,4 кВ ТП №3п до ВРУ-0,4 кВ жилого дома №7, реконструкция КЛ-0,4 кВ от РУ-0,4 кВ ТП №3п до ВРУ-0,4 кВ жилого дома №8 (инв.№0023917/5) по ул. Октябрьская, пгт Верхняя Синячиха, п.№_74.

(наименование объекта, местоположение границ которого описано (далее - объект))

Раздел 1

Сведения об объекте

№ п/п	Характеристики объекта	Описание характеристик
1	2	3
1.	Местоположение объекта	Свердловская область, район Алапаевский, поселок городского типа Верхняя Синячиха
2.	Площадь объекта +/- величина погрешности определения площади (Р +/- Дельта Р)	722 +/- 9 м²
3.	Иные характеристики объекта	Публичный сервитут для использования земельных участков в целях размещения линейного объекта: Реконструкция КЛ-0,4 кВ от РУ-0,4 кВ ТП №3п до ВРУ-0,4 кВ жилого дома №6 (инв. №0023917/1), реконструкция КЛ-0,4 кВ от РУ-0,4 кВ ТП №3п до ВРУ-0,4 кВ жилого дома №7, реконструкция КЛ-0,4 кВ от РУ-0,4 кВ ТП №3п до ВРУ-0,4 кВ жилого дома №8 (инв.№0023917/5) по ул. Октябрьская, пгт Верхняя Синячиха, п.№_74. Срок установления- 10 лет. Владелец публичного сервитута: Акционерное Общество «Облкоммунэнерго», ИНН 6671028735, ОГРН 1156658098266, почтовый адрес: 620102, Свердловская область, город Екатеринбург, улица Московская, стр.48г, оф.2 , электронной почты: secretar@okenergo.su

Раздел 2					
Сведения о местоположении границ объекта					
1. Система координат МСК-66, зона 1					
2. Сведения о характерных точках границ объекта					
Обозначение характерных точек границ	Координаты, м		Метод определения координат характерной точки	Средняя квадратическая погрешность положения характерной точки (Mt), м	Описание обозначения точки на местности (при наличии)
	X	Y			
1	2	3	4	5	6
1	520929.18	1596964.07	Метод спутниковых геодезических измерений (определений)	0.1	Закрепление отсутствует
2	520927.28	1596971.86	Метод спутниковых геодезических измерений (определений)	0.1	Закрепление отсутствует
3	520927.82	1596989.40	Метод спутниковых геодезических измерений (определений)	0.1	Закрепление отсутствует
4	520944.47	1596993.86	Метод спутниковых геодезических измерений (определений)	0.1	Закрепление отсутствует
5	520943.39	1596998.65	Метод спутниковых геодезических измерений (определений)	0.1	Закрепление отсутствует
6	520941.43	1596998.21	Метод спутниковых геодезических измерений (определений)	0.1	Закрепление отсутствует
7	520942.09	1596995.30	Метод спутниковых геодезических измерений (определений)	0.1	Закрепление отсутствует
8	520925.86	1596990.95	Метод спутниковых геодезических измерений (определений)	0.1	Закрепление отсутствует
9	520925.30	1596972.56	Метод спутниковых геодезических измерений (определений)	0.1	Закрепление отсутствует
10	520895.80	1596965.70	Метод спутниковых геодезических измерений (определений)	0.1	Закрепление отсутствует
11	520884.03	1596972.36	Метод спутниковых геодезических измерений (определений)	0.1	Закрепление отсутствует


2. Сведения о характерных точках границ объекта					
Обозначение характерных точек границ	Координаты, м		Метод определения координат характерной точки	Средняя квадратическая погрешность положения характерной точки (Mt), м	Описание обозначения точки на местности (при наличии)
	X	Y			
1	2	3	4	5	6
12	520841.88	1596964.22	Метод спутниковых геодезических измерений (определений)	0.1	Закрепление отсутствует
13	520811.63	1596981.78	Метод спутниковых геодезических измерений (определений)	0.1	Закрепление отсутствует
14	520811.92	1596988.93	Метод спутниковых геодезических измерений (определений)	0.1	Закрепление отсутствует
15	520827.42	1596996.50	Метод спутниковых геодезических измерений (определений)	0.1	Закрепление отсутствует
16	520823.68	1597011.36	Метод спутниковых геодезических измерений (определений)	0.1	Закрепление отсутствует
17	520823.15	1597013.27	Метод спутниковых геодезических измерений (определений)	0.1	Закрепление отсутствует
18	520930.54	1597041.16	Метод спутниковых геодезических измерений (определений)	0.1	Закрепление отсутствует
19	520930.04	1597043.10	Метод спутниковых геодезических измерений (определений)	0.1	Закрепление отсутствует
20	520820.69	1597014.70	Метод спутниковых геодезических измерений (определений)	0.1	Закрепление отсутствует
21	520821.75	1597010.83	Метод спутниковых геодезических измерений (определений)	0.1	Закрепление отсутствует
22	520825.08	1596997.59	Метод спутниковых геодезических измерений (определений)	0.1	Закрепление отсутствует
23	520809.97	1596990.21	Метод спутниковых геодезических измерений (определений)	0.1	Закрепление отсутствует
24	520809.64	1596981.98	Метод спутниковых геодезических измерений (определений)	0.1	Закрепление отсутствует

2. Сведения о характерных точках границ объекта					
Обозначение характерных точек границ	Координаты, м		Метод определения координат характерной точки	Средняя квадратическая погрешность положения характерной точки (Mt), м	Описание обозначения точки на местности (при наличии)
	X	Y			
1	2	3	4	5	6
25	520775.05	1596972.53	Метод спутниковых геодезических измерений (определений)	0.1	Закрепление отсутствует
26	520775.42	1596970.57	Метод спутниковых геодезических измерений (определений)	0.1	Закрепление отсутствует
27	520810.48	1596980.14	Метод спутниковых геодезических измерений (определений)	0.1	Закрепление отсутствует
28	520841.53	1596962.12	Метод спутниковых геодезических измерений (определений)	0.1	Закрепление отсутствует
29	520883.69	1596970.26	Метод спутниковых геодезических измерений (определений)	0.1	Закрепление отсутствует
30	520895.49	1596963.58	Метод спутниковых геодезических измерений (определений)	0.1	Закрепление отсутствует
31	520925.54	1596970.56	Метод спутниковых геодезических измерений (определений)	0.1	Закрепление отсутствует
32	520927.26	1596963.52	Метод спутниковых геодезических измерений (определений)	0.1	Закрепление отсутствует
1	520929.18	1596964.07	Метод спутниковых геодезических измерений (определений)	0.1	Закрепление отсутствует
3. Сведения о характерных точках части (частей) границы объекта					
Обозначение характерных точек части границы	Координаты, м		Метод определения координат характерной точки	Средняя квадратическая погрешность положения характерной точки (Mt), м	Описание обозначения точки на местности (при наличии)
	X	Y			
1	2	3	4	5	6
-	-	-	-	-	-

Раздел 3							
Сведения о местоположении измененных (уточненных) границ объекта							
1. Система координат -							
2. Сведения о характерных точках границ объекта							
Обозначение характерных точек границ	Существующие координаты, м		Измененные (уточненные) координаты, м		Метод определения координат характерной точки	Средняя квадратическая погрешность положения характерной точки (Mt), м	Описание обозначения точки на местности (при наличии)
	X	Y	X	Y			
1	2	3	4	5	6	7	8
-	-	-	-	-	-	-	
3. Сведения о характерных точках части (частей) границы объекта							
Обозначение характерных точек части границы	Существующие координаты, м		Измененные (уточненные) координаты, м		Метод определения координат характерной точки	Средняя квадратическая погрешность положения характерной точки (Mt), м	Описание обозначения точки на местности (при наличии)
	X	Y	X	Y			
1	2	3	4	5	6	7	8
-	-	-	-	-	-	-	

Раздел 4

Схема проектных границ публичного сервитута для использования земельных участков в целях размещения линейного объекта:
Реконструкция КЛ-0,4 кВ от РУ-0,4 кВ ТП №3п до ВРУ-0,4 кВ жилого дома №6 (инв. №0023917/1), реконструкция КЛ-0,4 кВ от РУ-0,4 кВ ТП
№3п до ВРУ-0,4 кВ жилого дома №7, реконструкция КЛ-0,4 кВ от РУ-0,4 кВ ТП №3п до ВРУ-0,4 кВ жилого дома №8 (инв.№0023917/5) по ул.
Октябрьская, пгт Верхняя Синячиха, п.№ 74

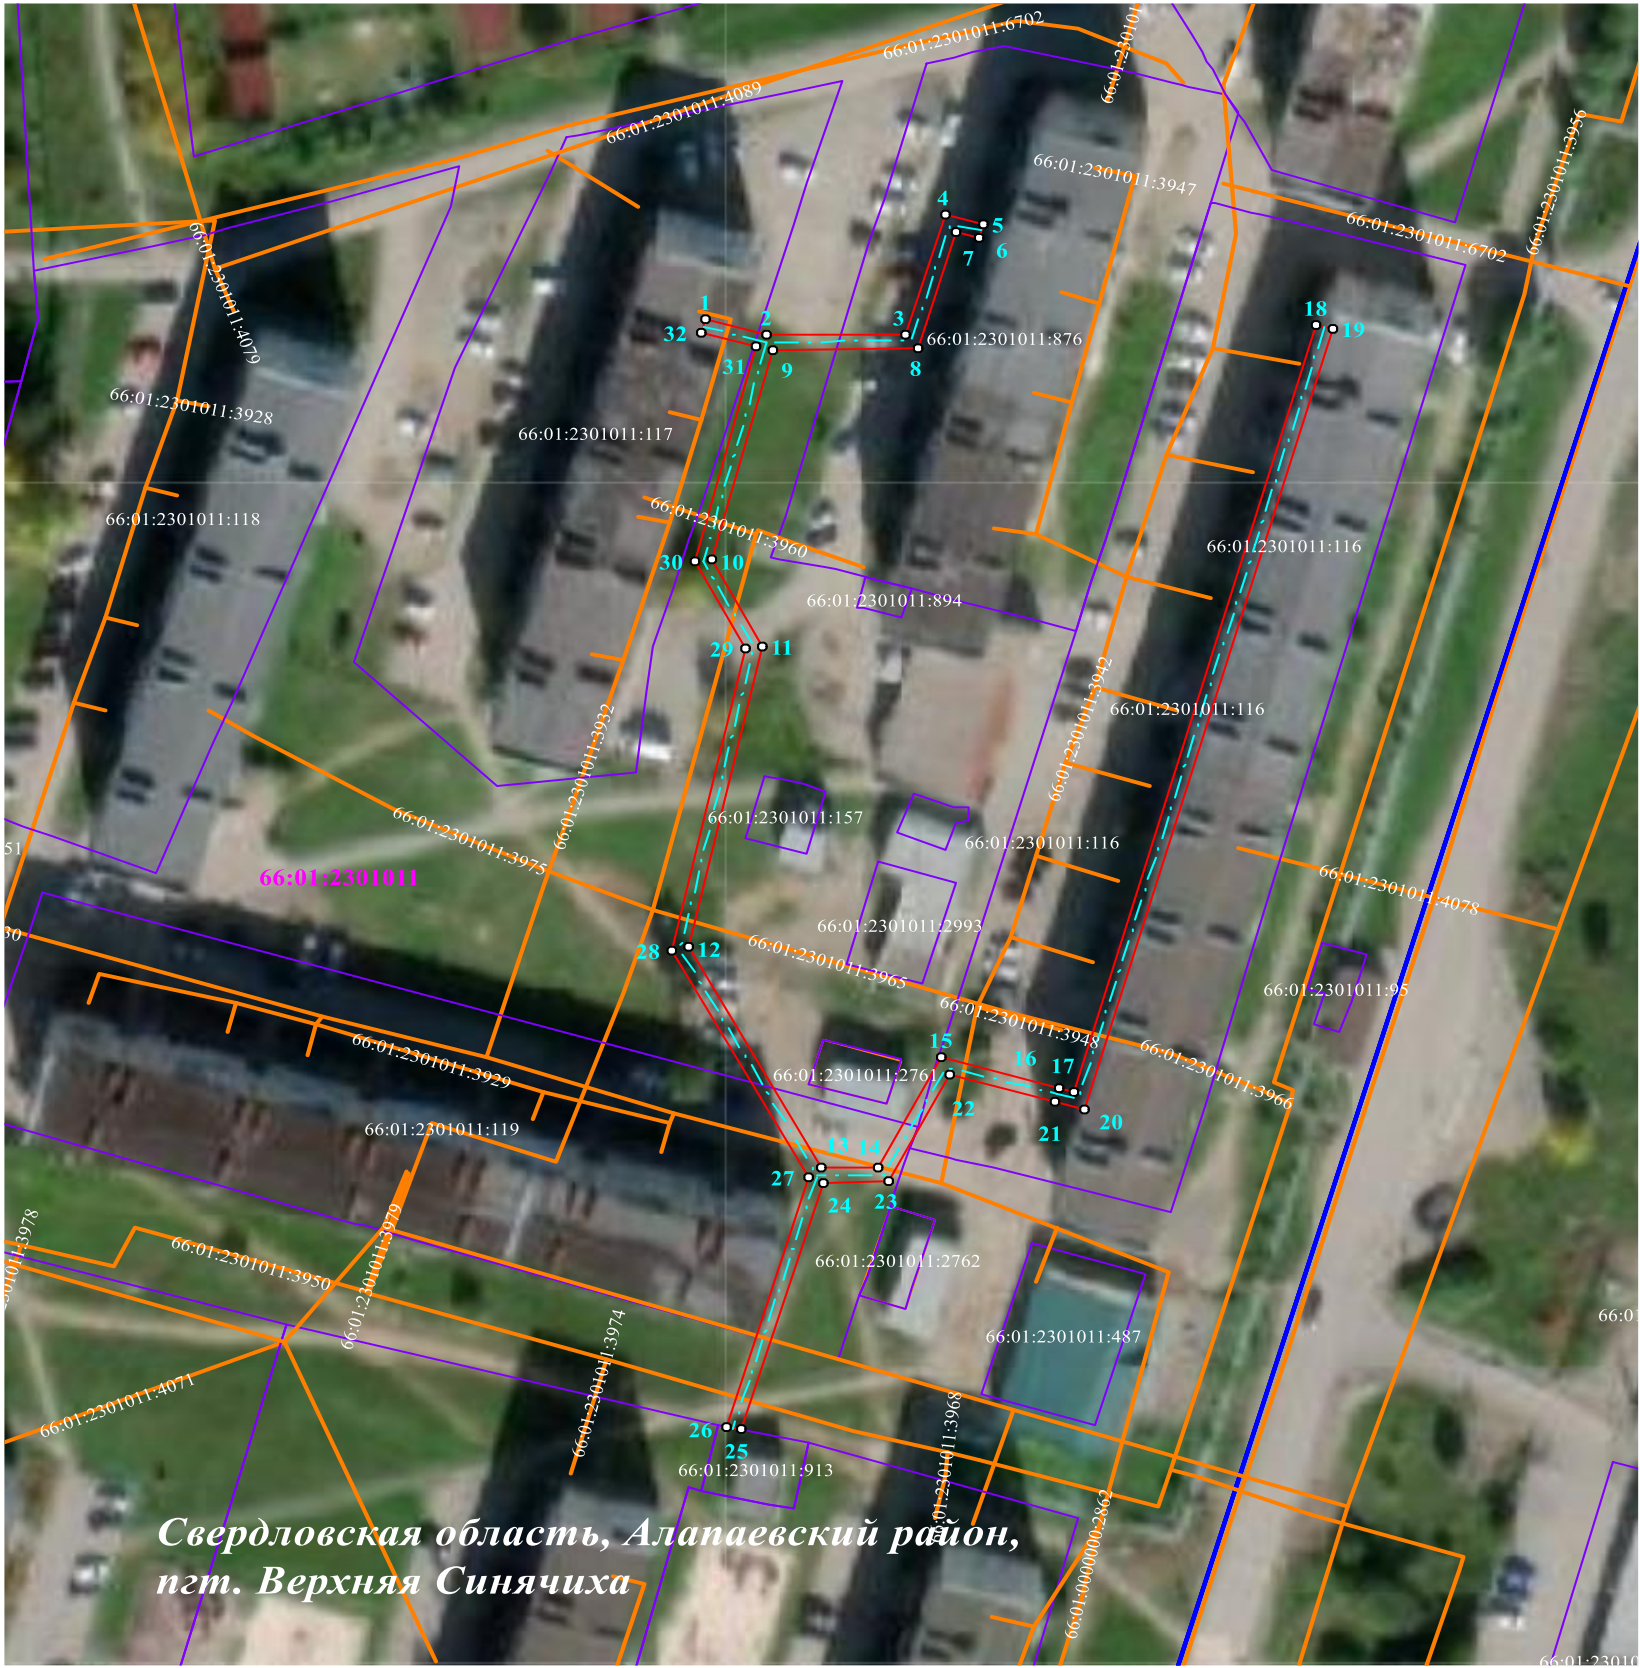

Масштаб 1:1000

Используемые знаки и обозначения:

пгт. Верхняя
Синячиха

Наименование субъекта Российской Федерации

Граница кадастрового квартала

66:01:2301011

Обозначение кадастрового квартала

66:01:2301011:117

Граница и номер земельного участка по сведениям ЕГРН

1

Проектная граница публичного сервитута и номер его характерной точки

1

Местоположение инженерного сооружения



Подпись /Копеецкая Анастасия Игоревна
Место для оттиска печати

Дата "26" июля 2024 г.