1. Чертёж градостроительного плана земельного участка

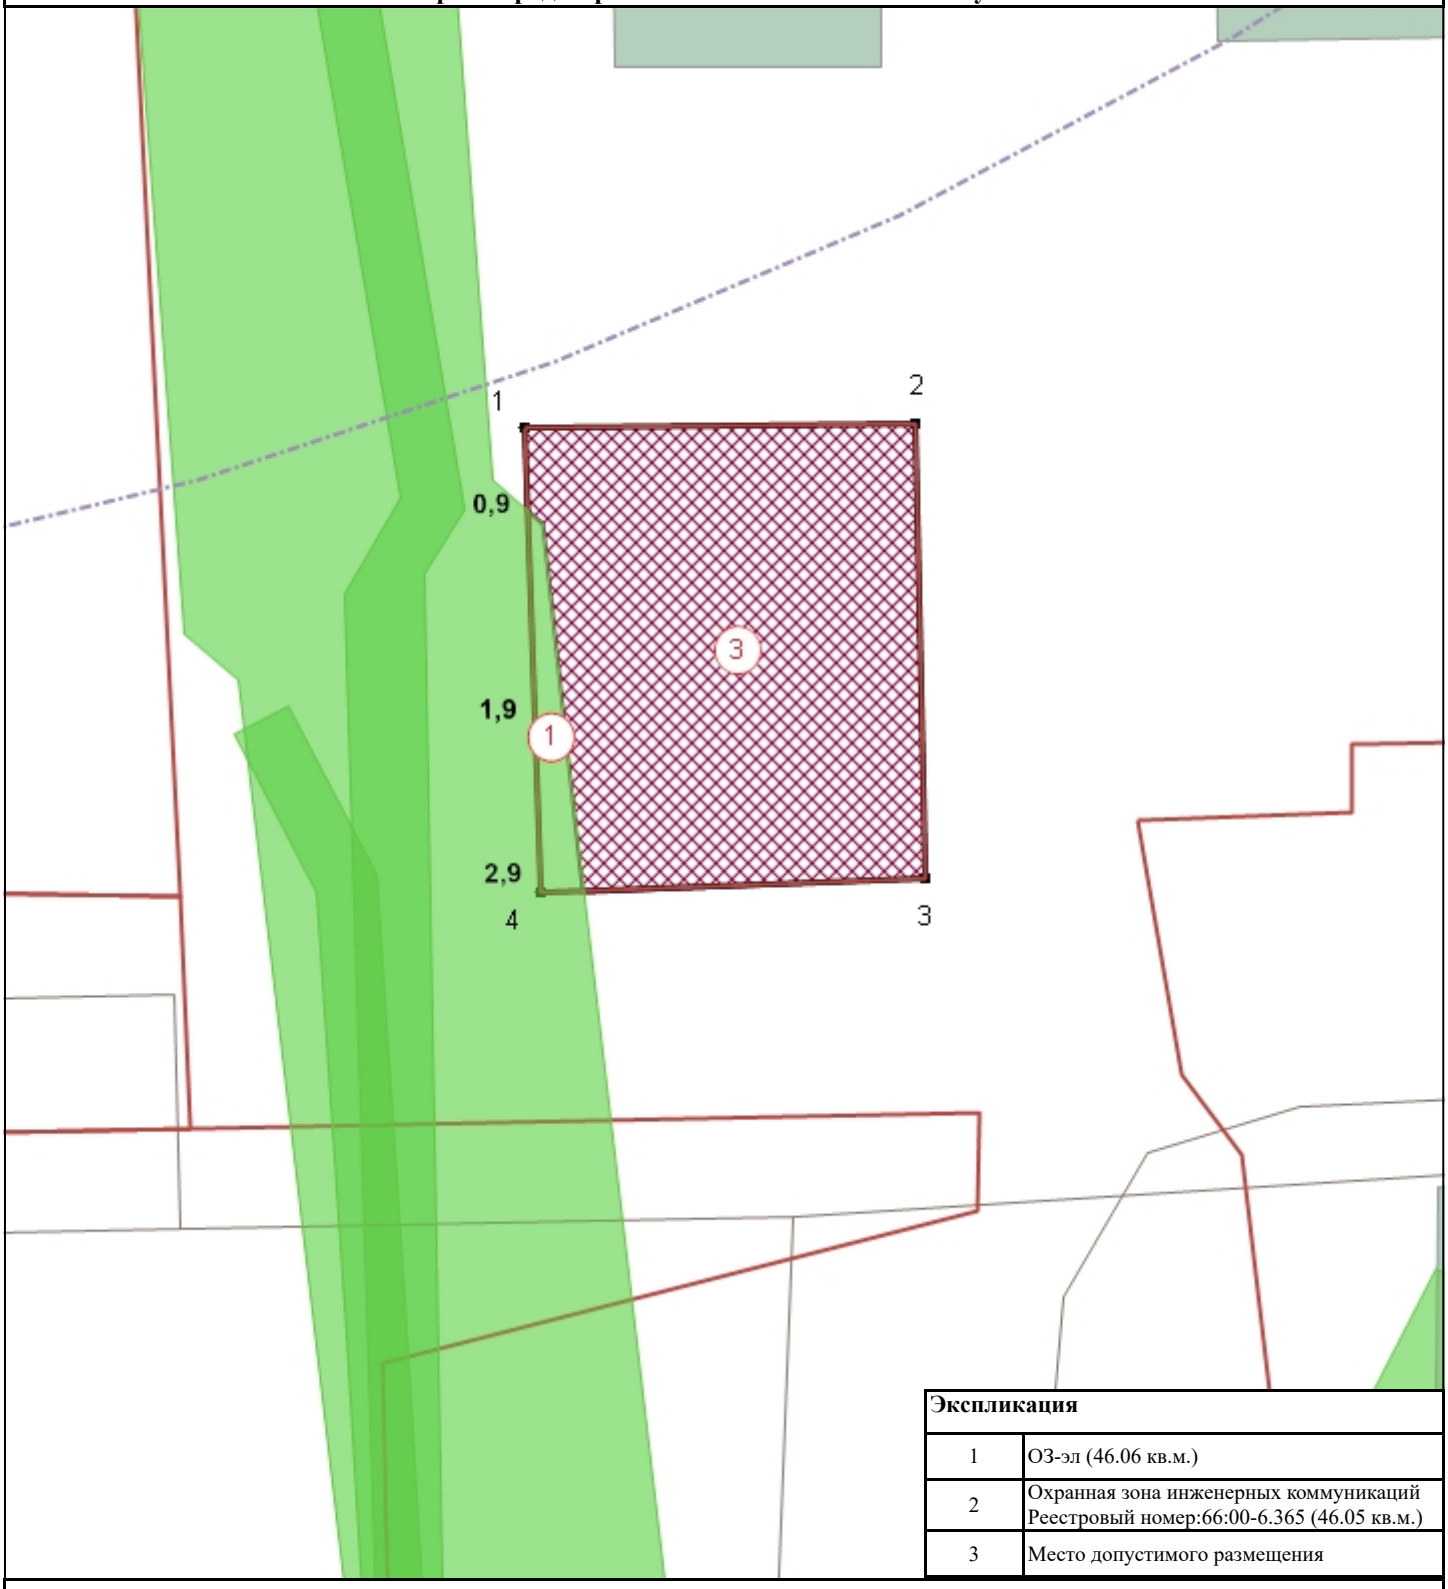

Экспликация	
1	ОЗ-эл (46.06 кв.м.)
2	Охранная зона инженерных коммуникаций Реестровый номер:66:00-6.365 (46.05 кв.м.)
3	Место допустимого размещения

Условные обозначения

ОЗ-эл | Границы участка | Место допустимого размещения | ЗОУИТ по данным ГКН

(2) Номера объектов чертежа ГПЗУ

Площадь земельного участка 780 кв.м.
Информация о произведенных геодезических изысканиях, на основании которой выполнен чертеж ГПЗУ, отсутствует.
Чертёж градостроительного плана земельного участка разработан Управлением МИАГ Администрации муниципального образования Алапаевское

Должность	Фамилия И.О.	Подпись	Дата	Свердловская область, Алапаевский район, п. Заря, в 70 метрах по направлению на юг от дома № 16А по ул. Ленина			
Главный специалист	Добролюбова А.А.		17.09.2025	Чертеж ГПЗУ № РФ-66-2-94-0-00-2025-0020-0	Стадия	Лист	Листов
Начальник	Соколова Н.А.		17.09.2025			1	1
				Масштаб 1:500	Управление МИАГ Администрации муниципального образования Алапаевское		